




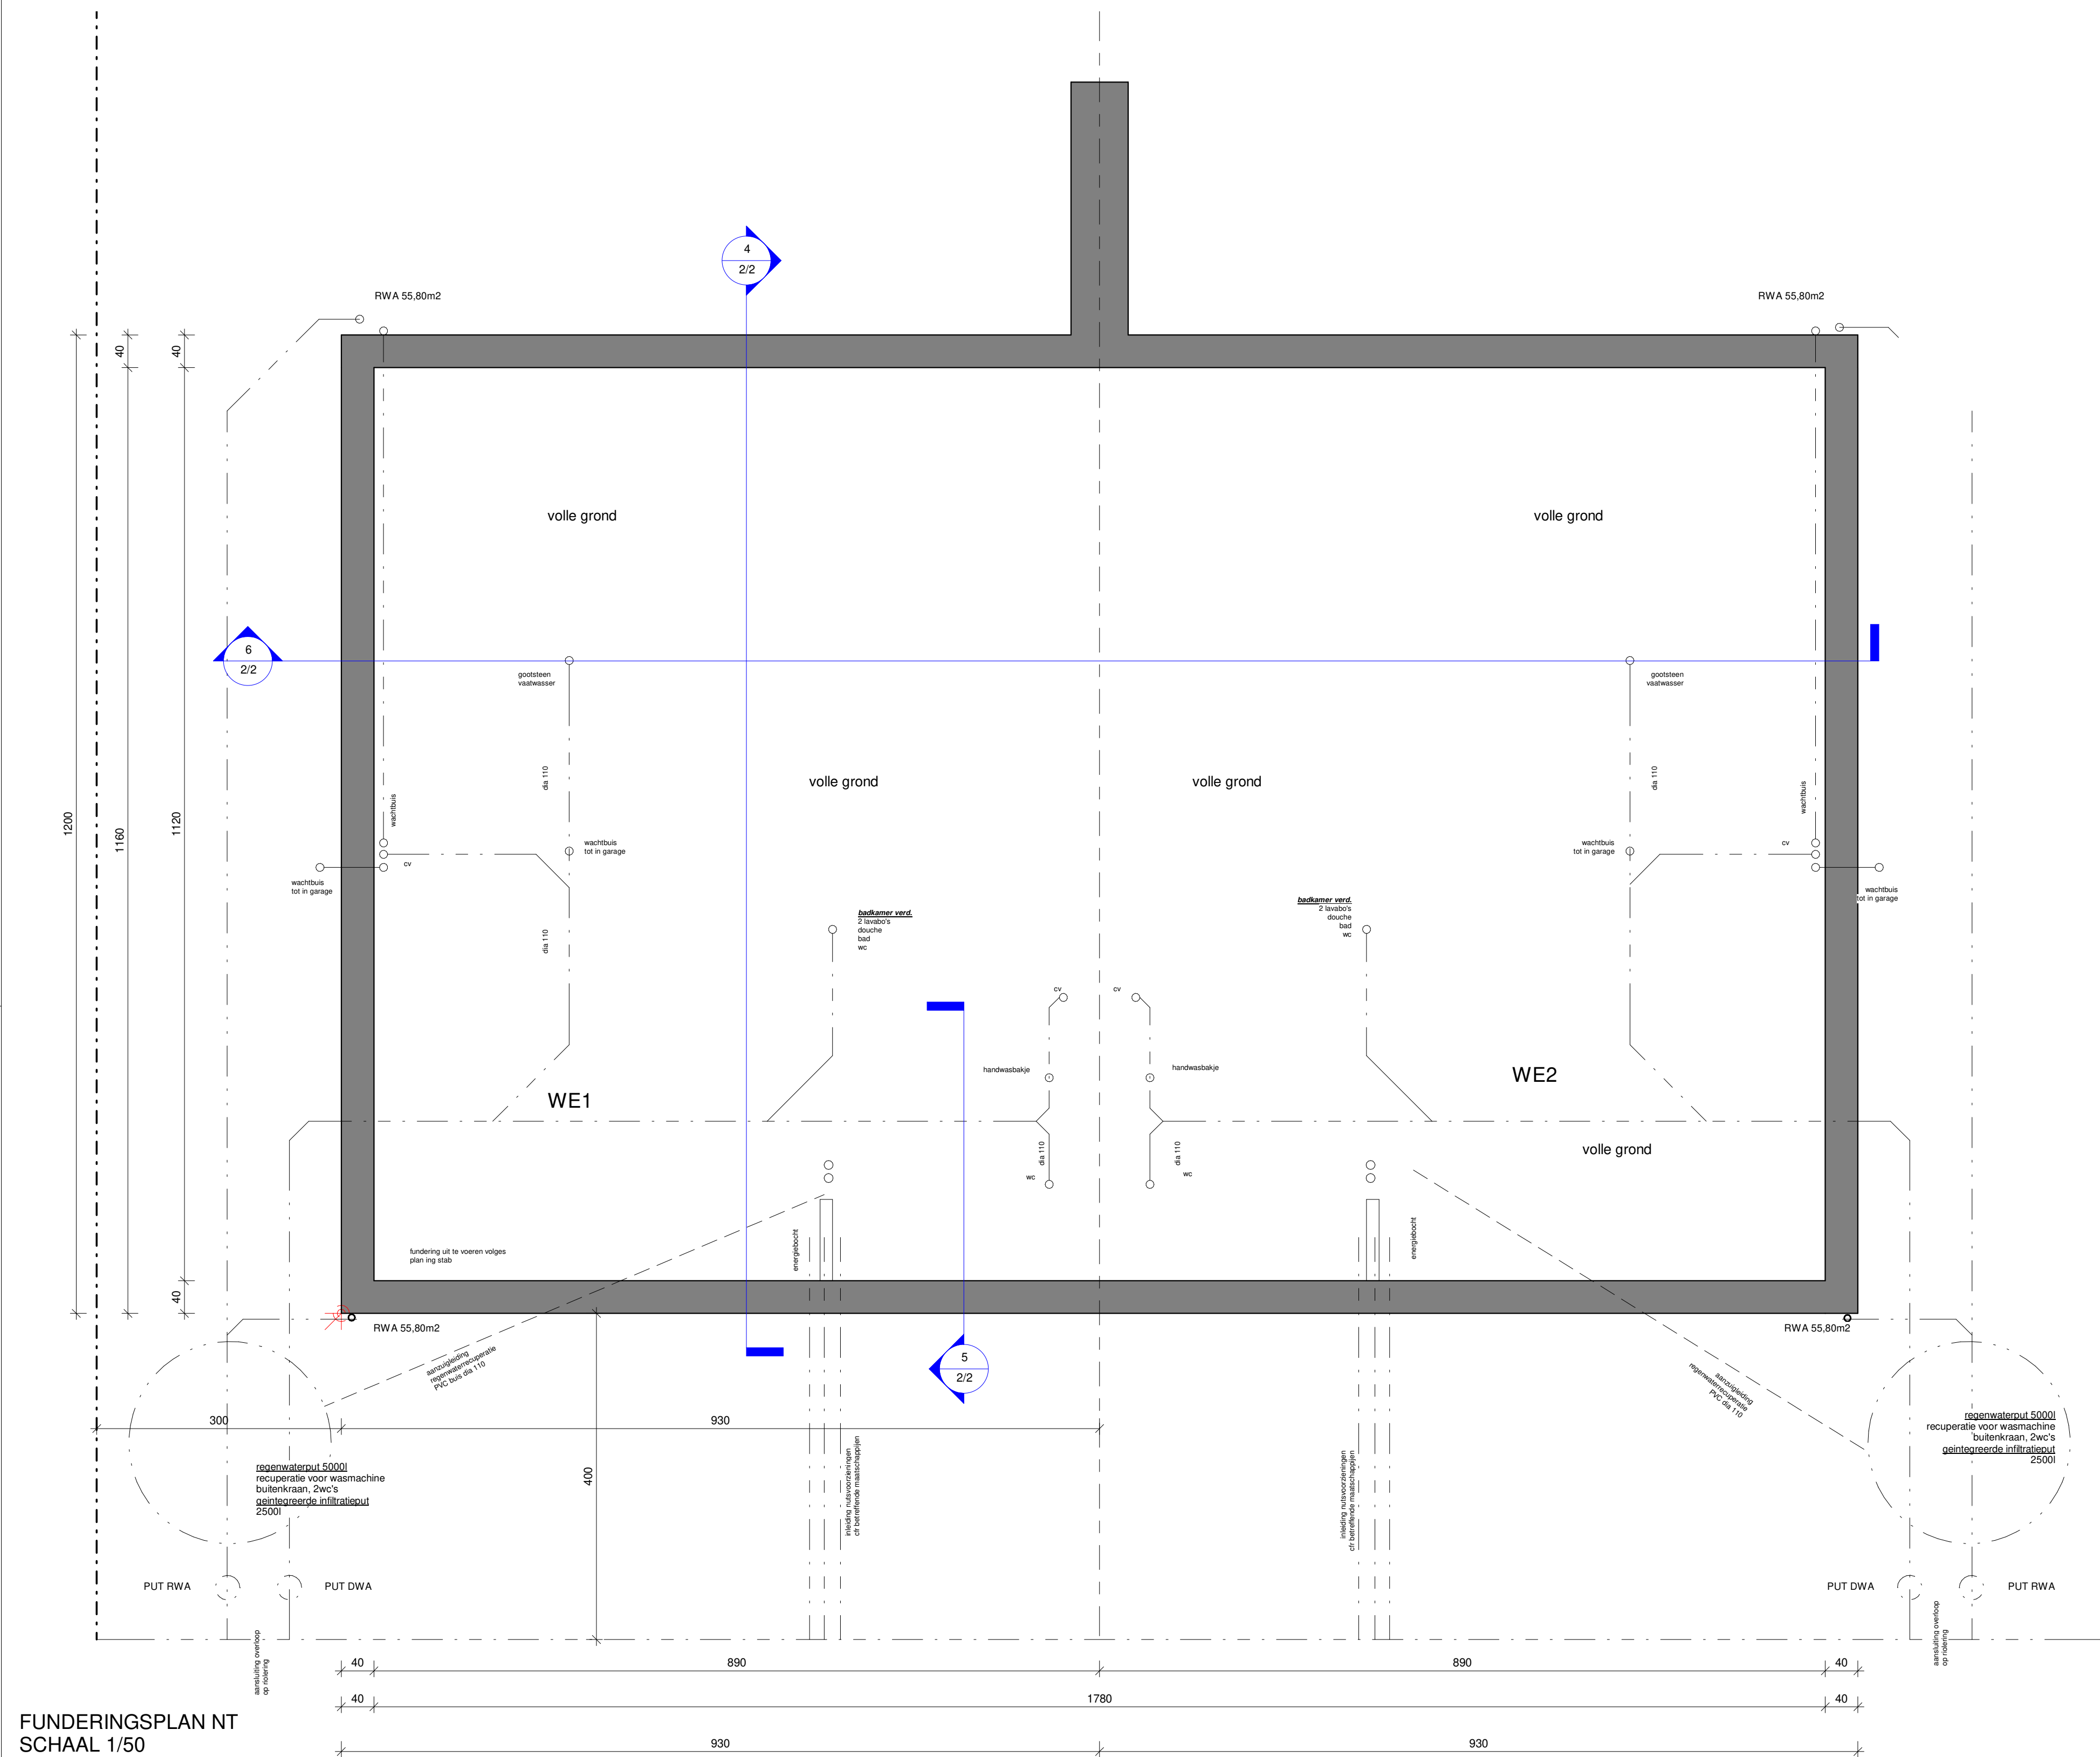


FUNDERINGSPLAN NT
SCHAAL 1/50

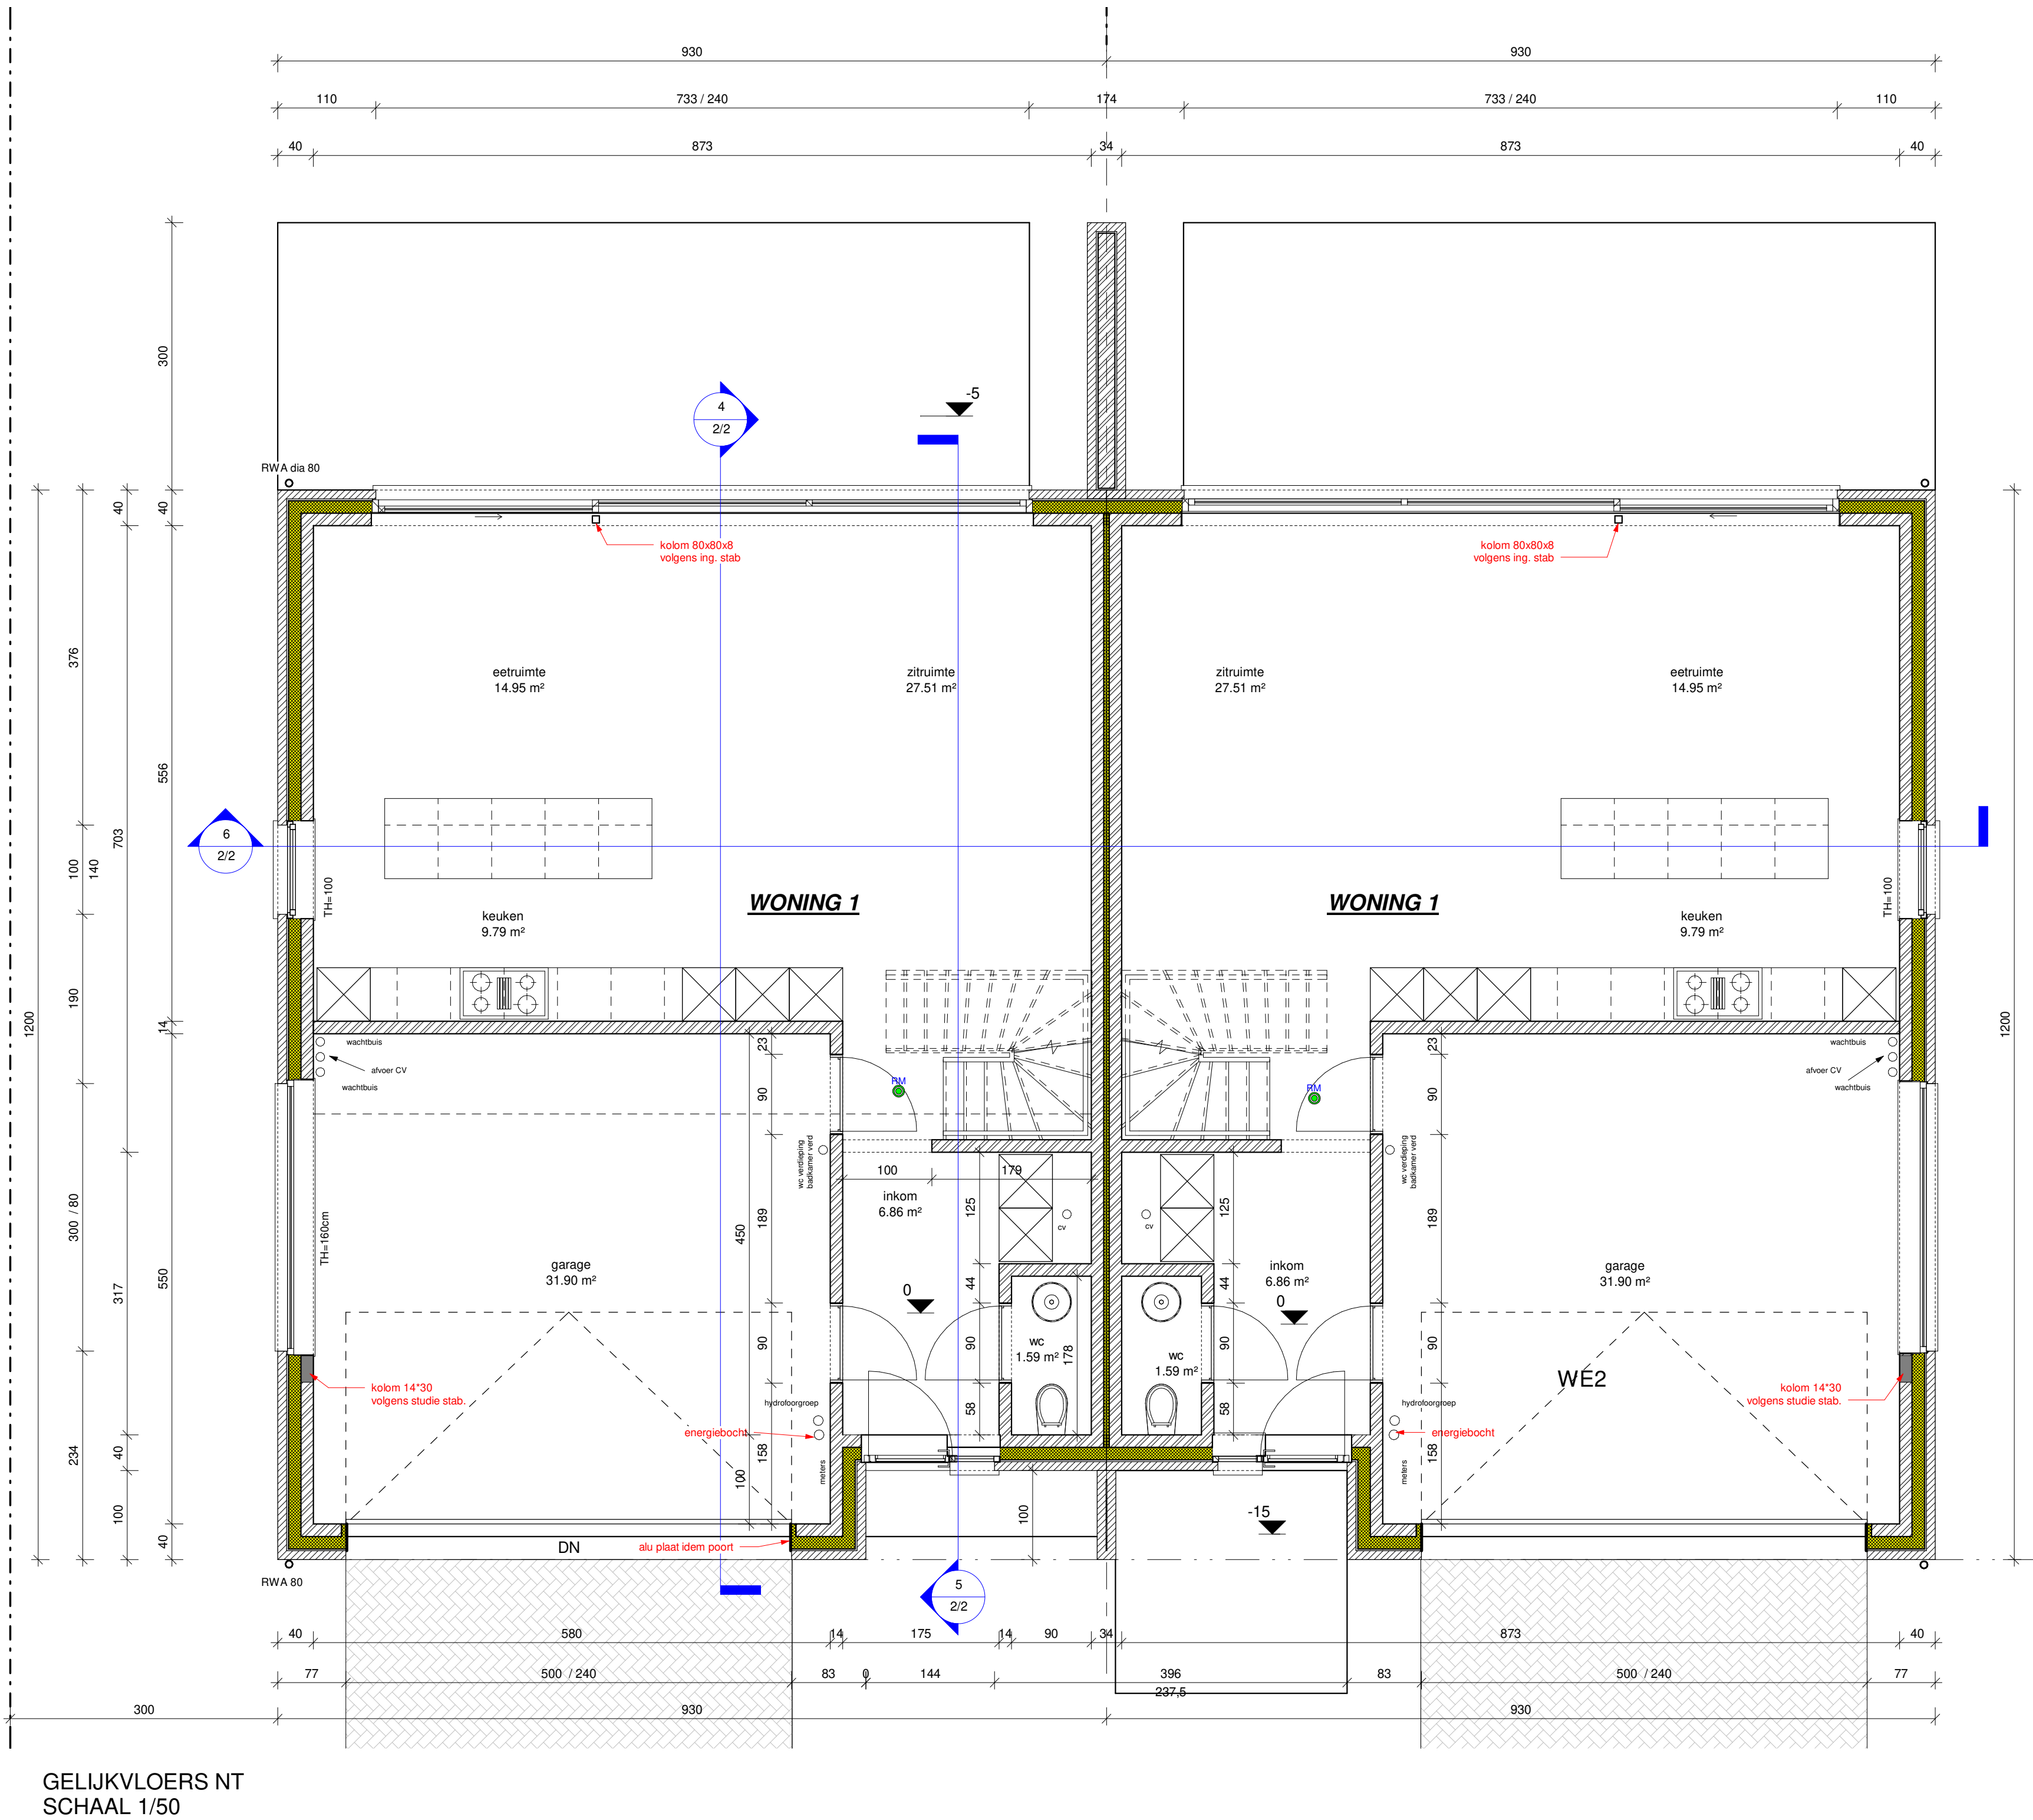


GELUKKIVLOERS NT
SCHAAL 1/50

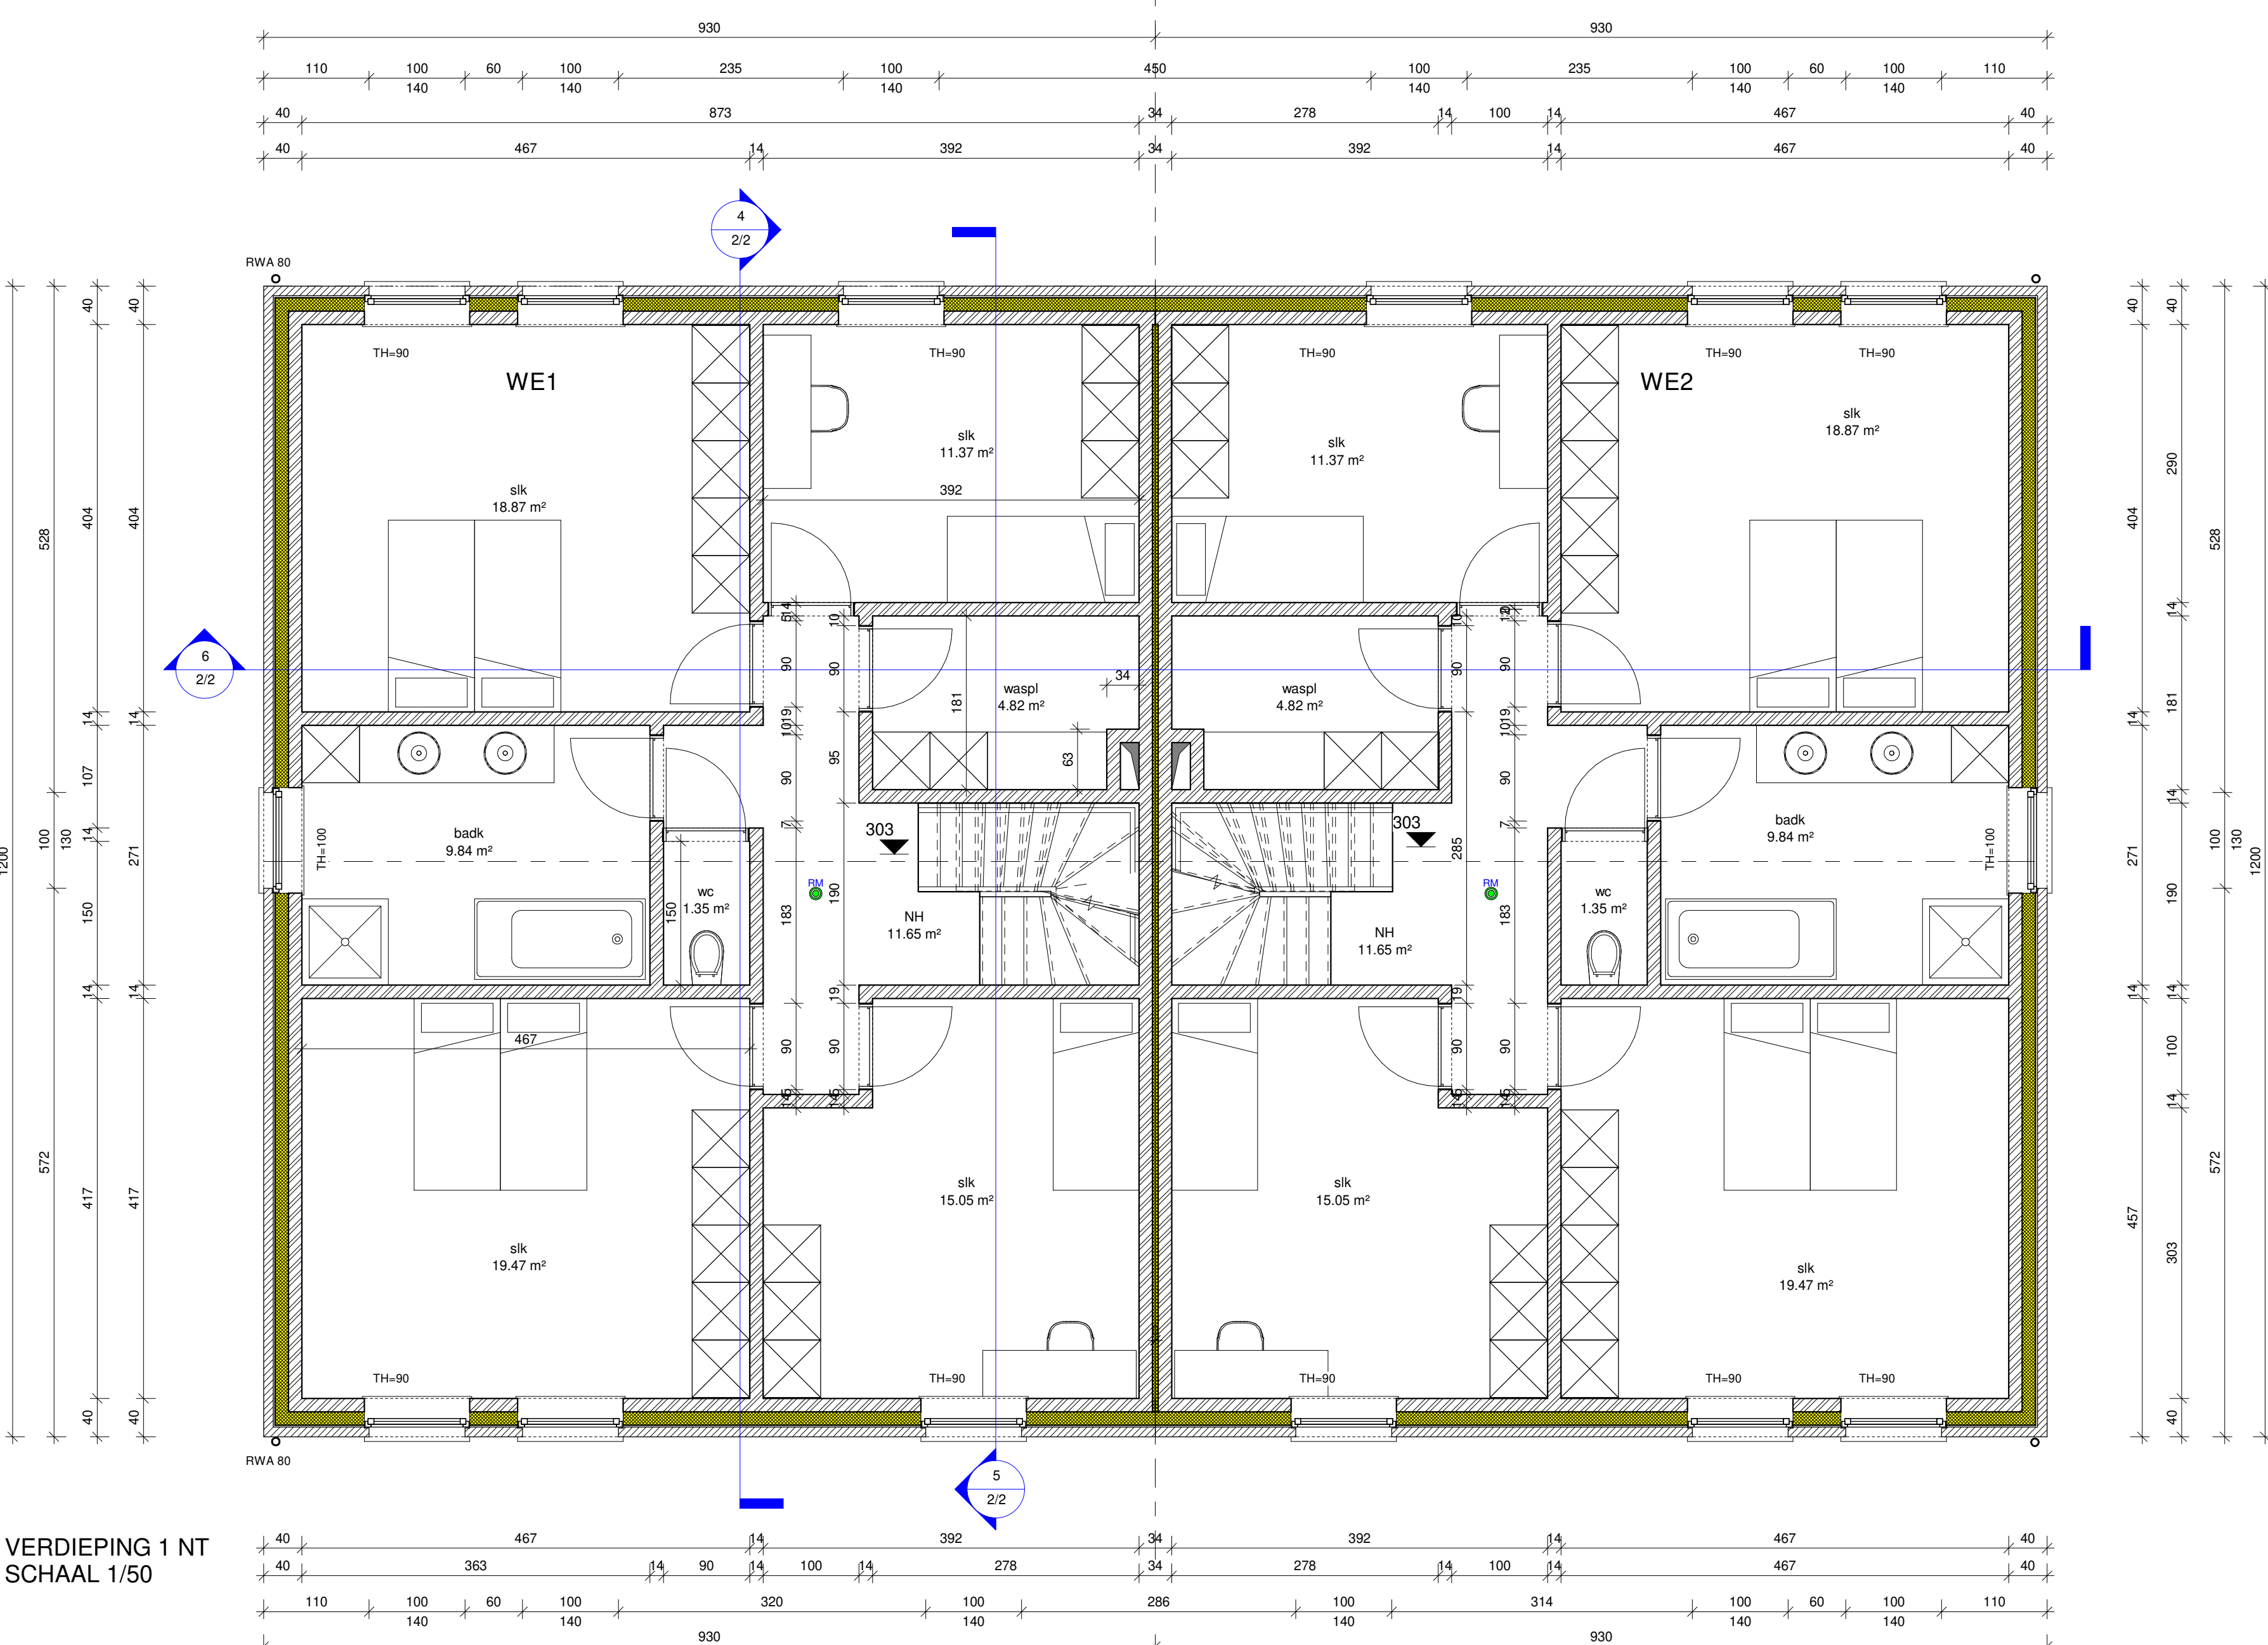

VERDIEPING 1 NT
SCHAAL 1/50

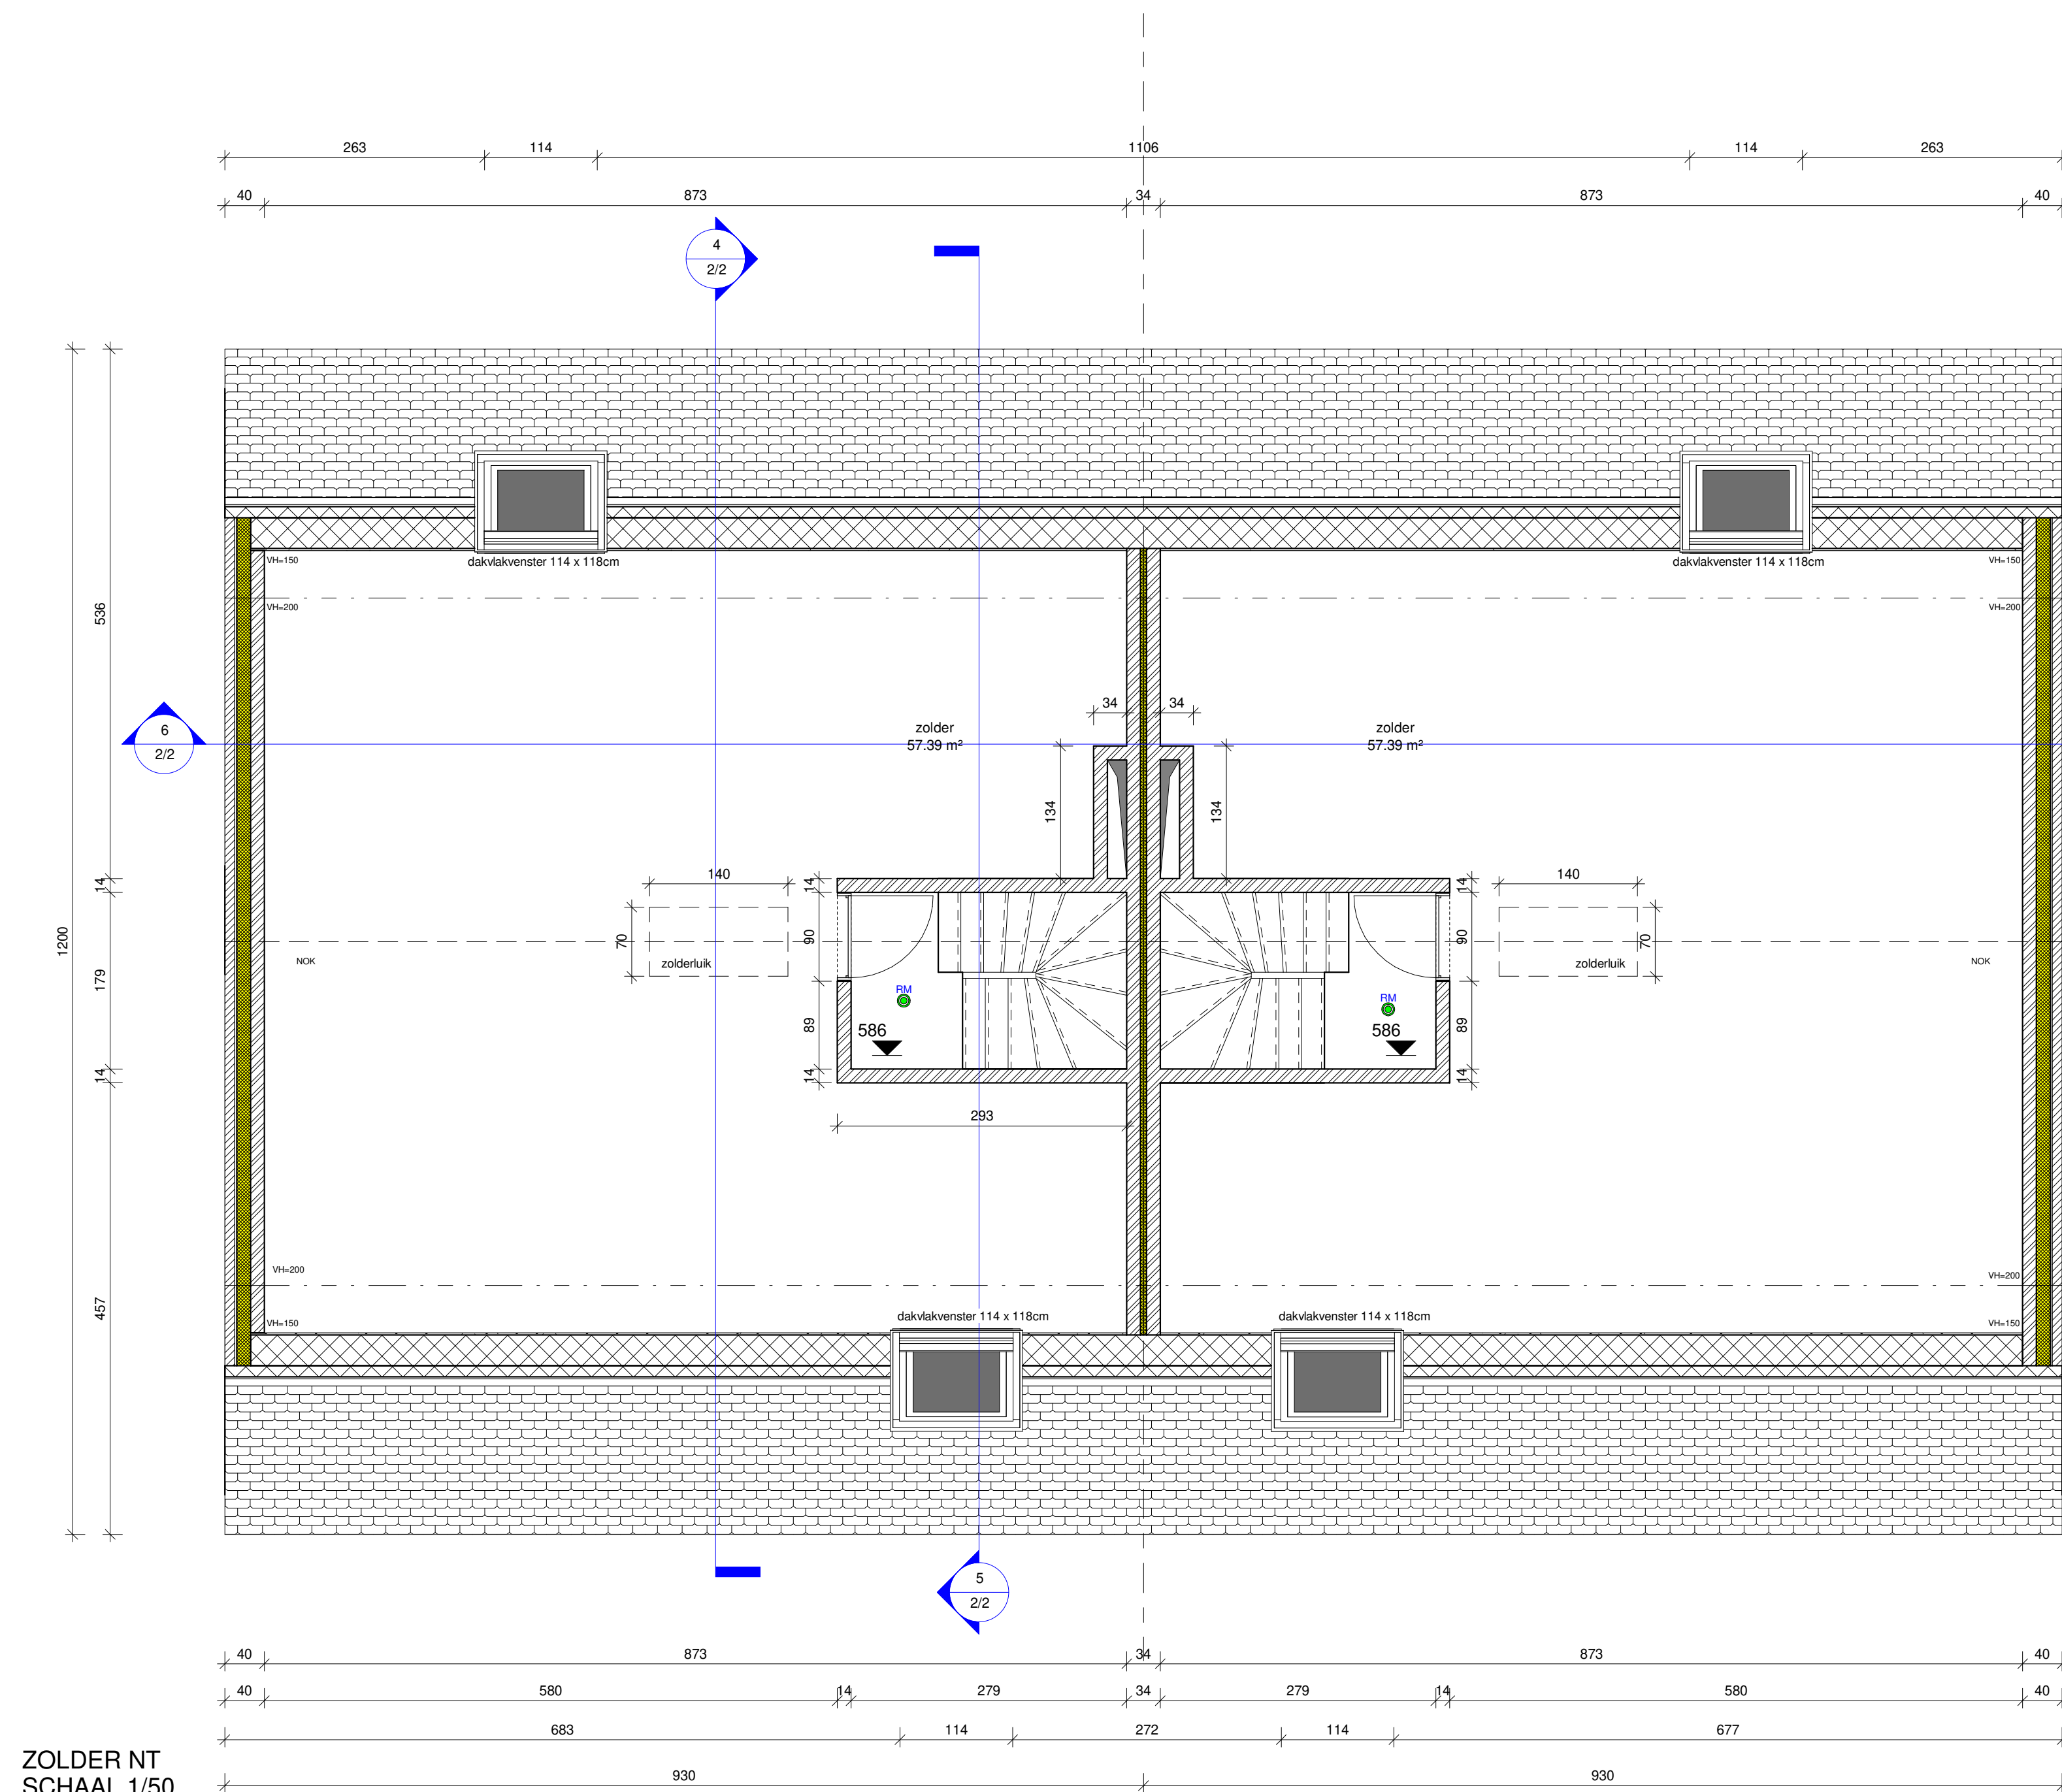

ZOLDER NT
SCHAAL 1/50

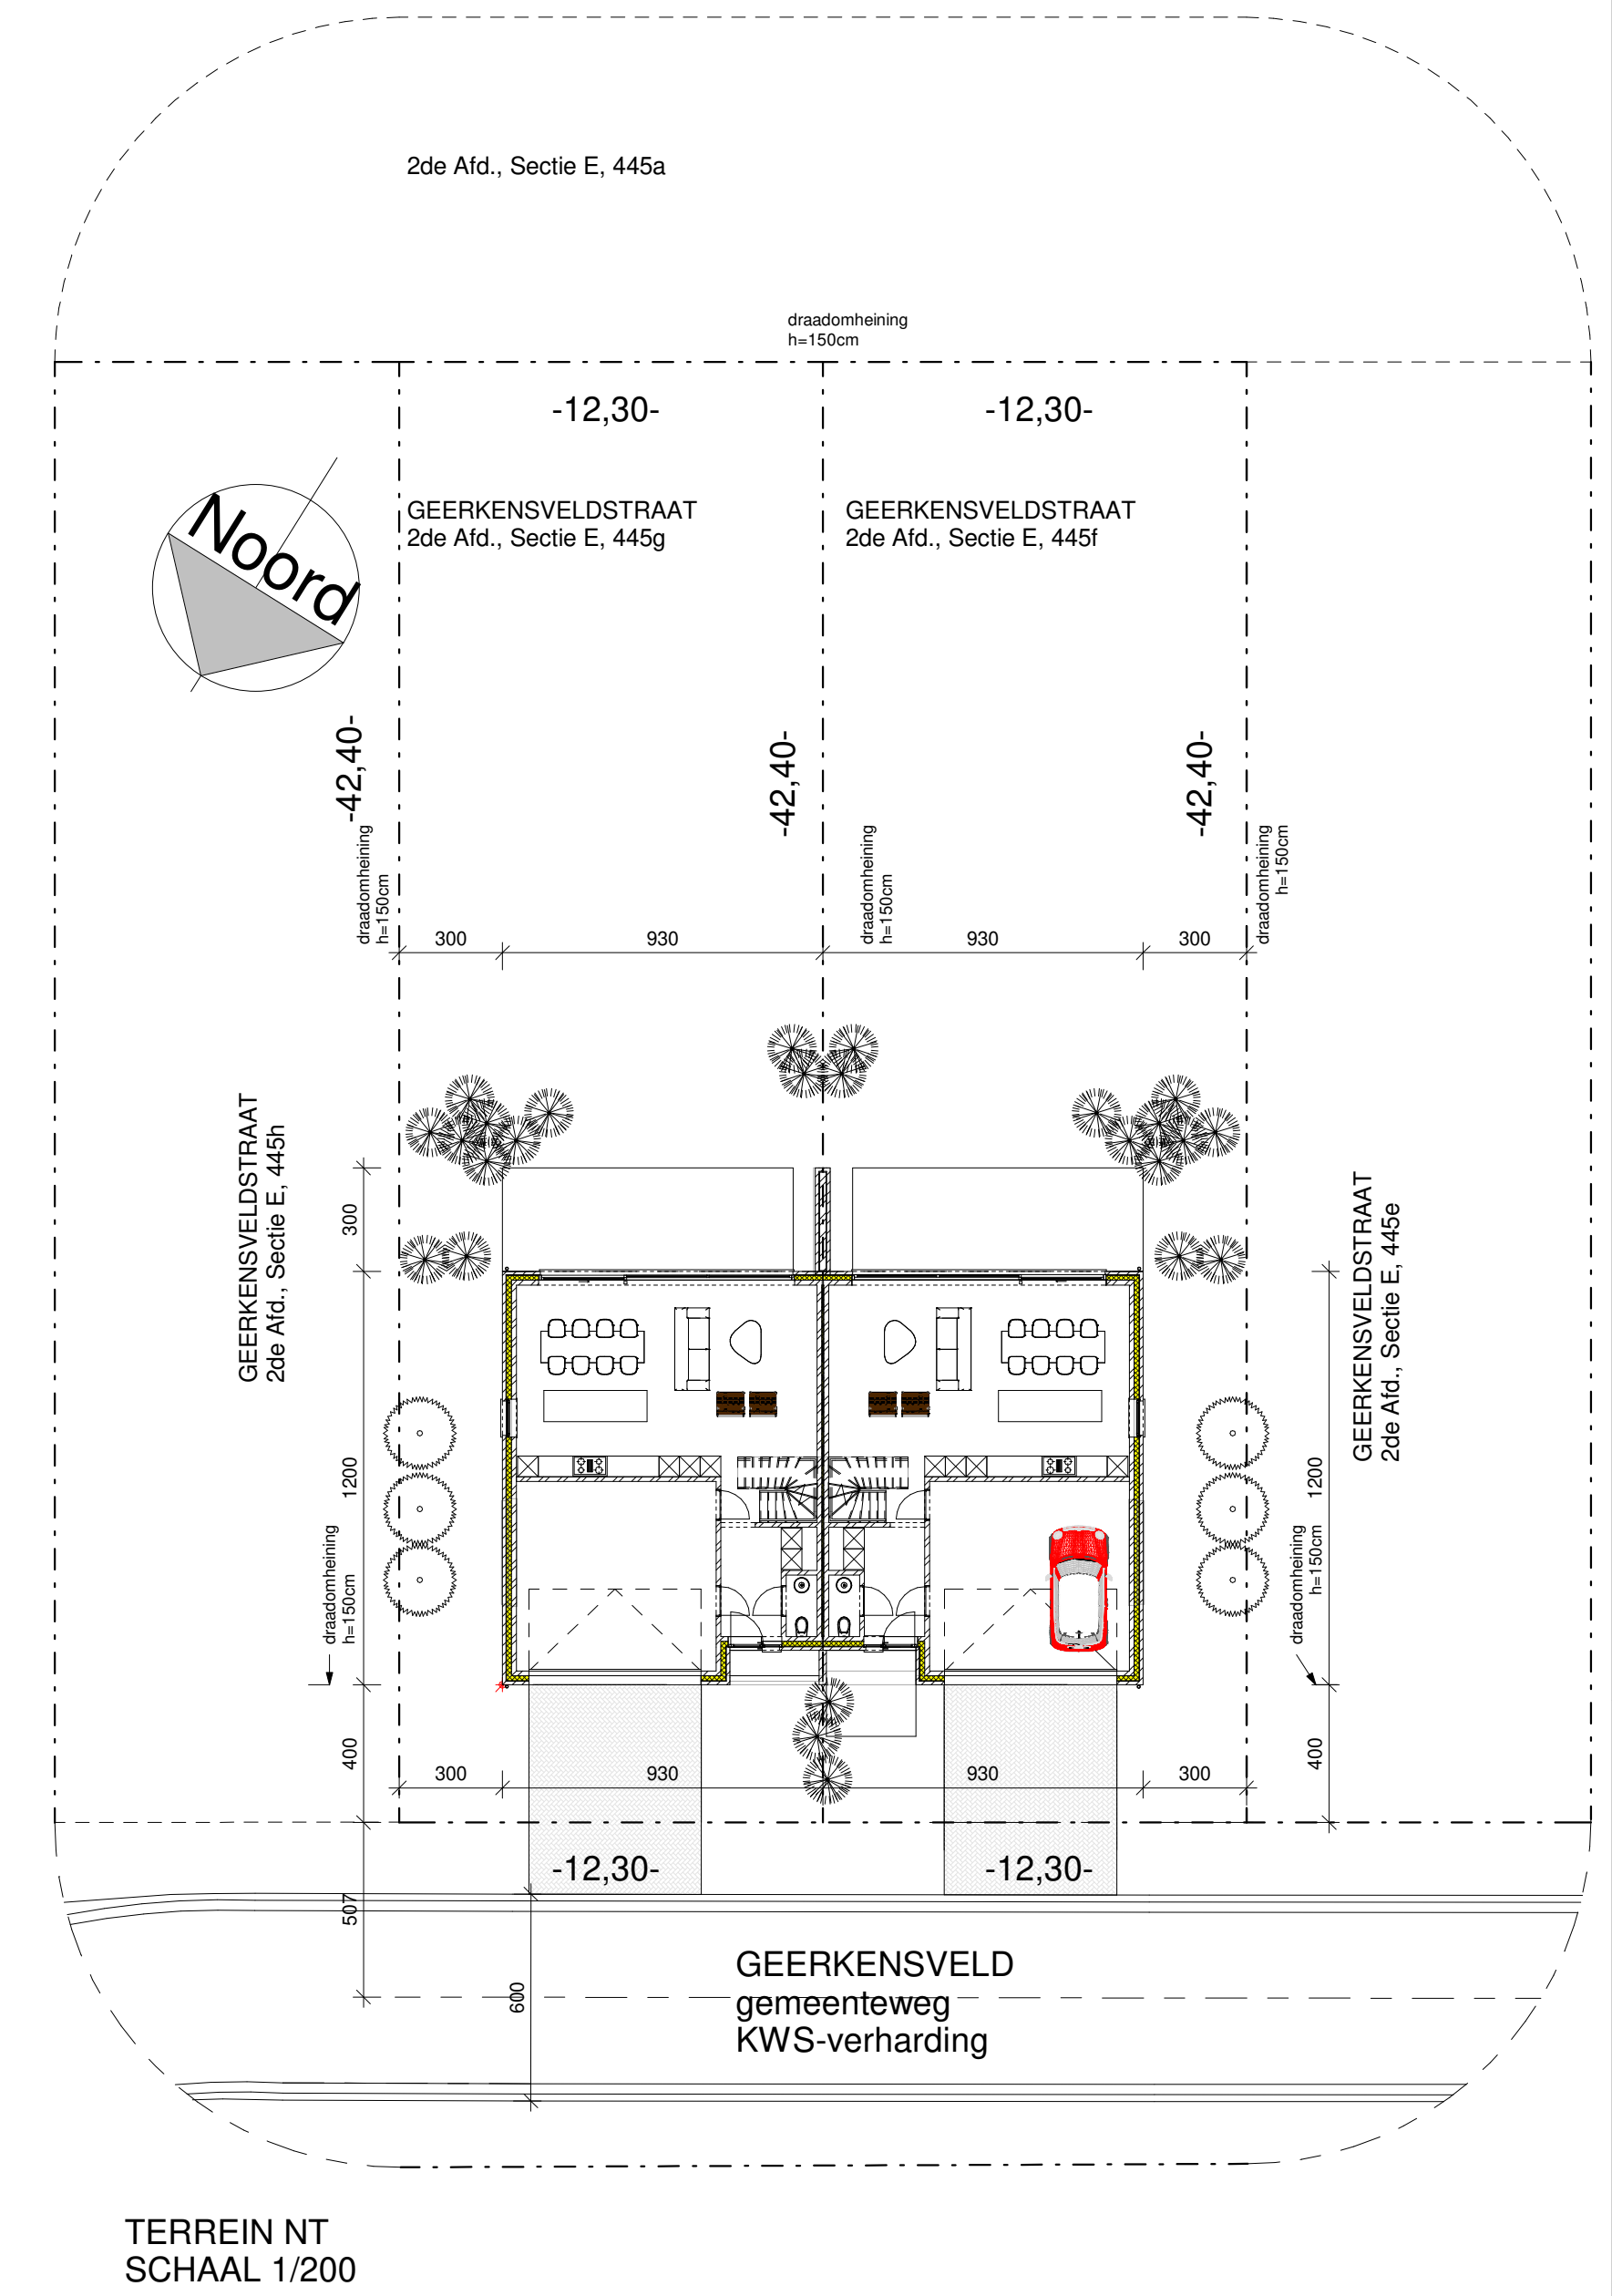

TERREIN NT
SCHAAL 1/200

Geerkensveld - tweewoonst

Omschrijving: Bouwen van 2 identieke woningen

Opdrachtgever: Verclert Kurt bvba
Nieuwenstraat 6 3690 Zutendaal

Ontwerper: DE BUSSCHERE + WOLFS
ARCHITECTS
Geenensveld 10 3690 ZUTENDAAL
T: +32 (0)9 34 06 55
info@dbwarchitecten.be
www.dbwarchitecten.be

Studeerbureau
stabbeel

Studeerbureau
technisch

EPB-
verslaggever

veiligheids-
coördinator


titelplan

Grondplannen en inplanting



fase: aanbesteding

datum: 12/05/2021

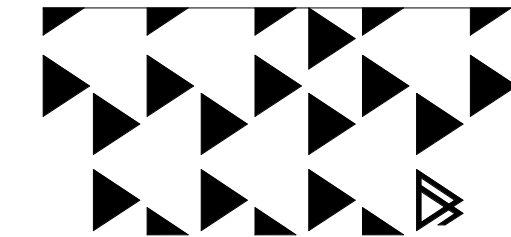

1: uitvoeringsdossier
2: wijziging bovenop gevel openingen GVL

04/03/2021
12/05/2021

dossiernummer

D20.18