






VOORGEVEL NT
SCHAAL 1/50

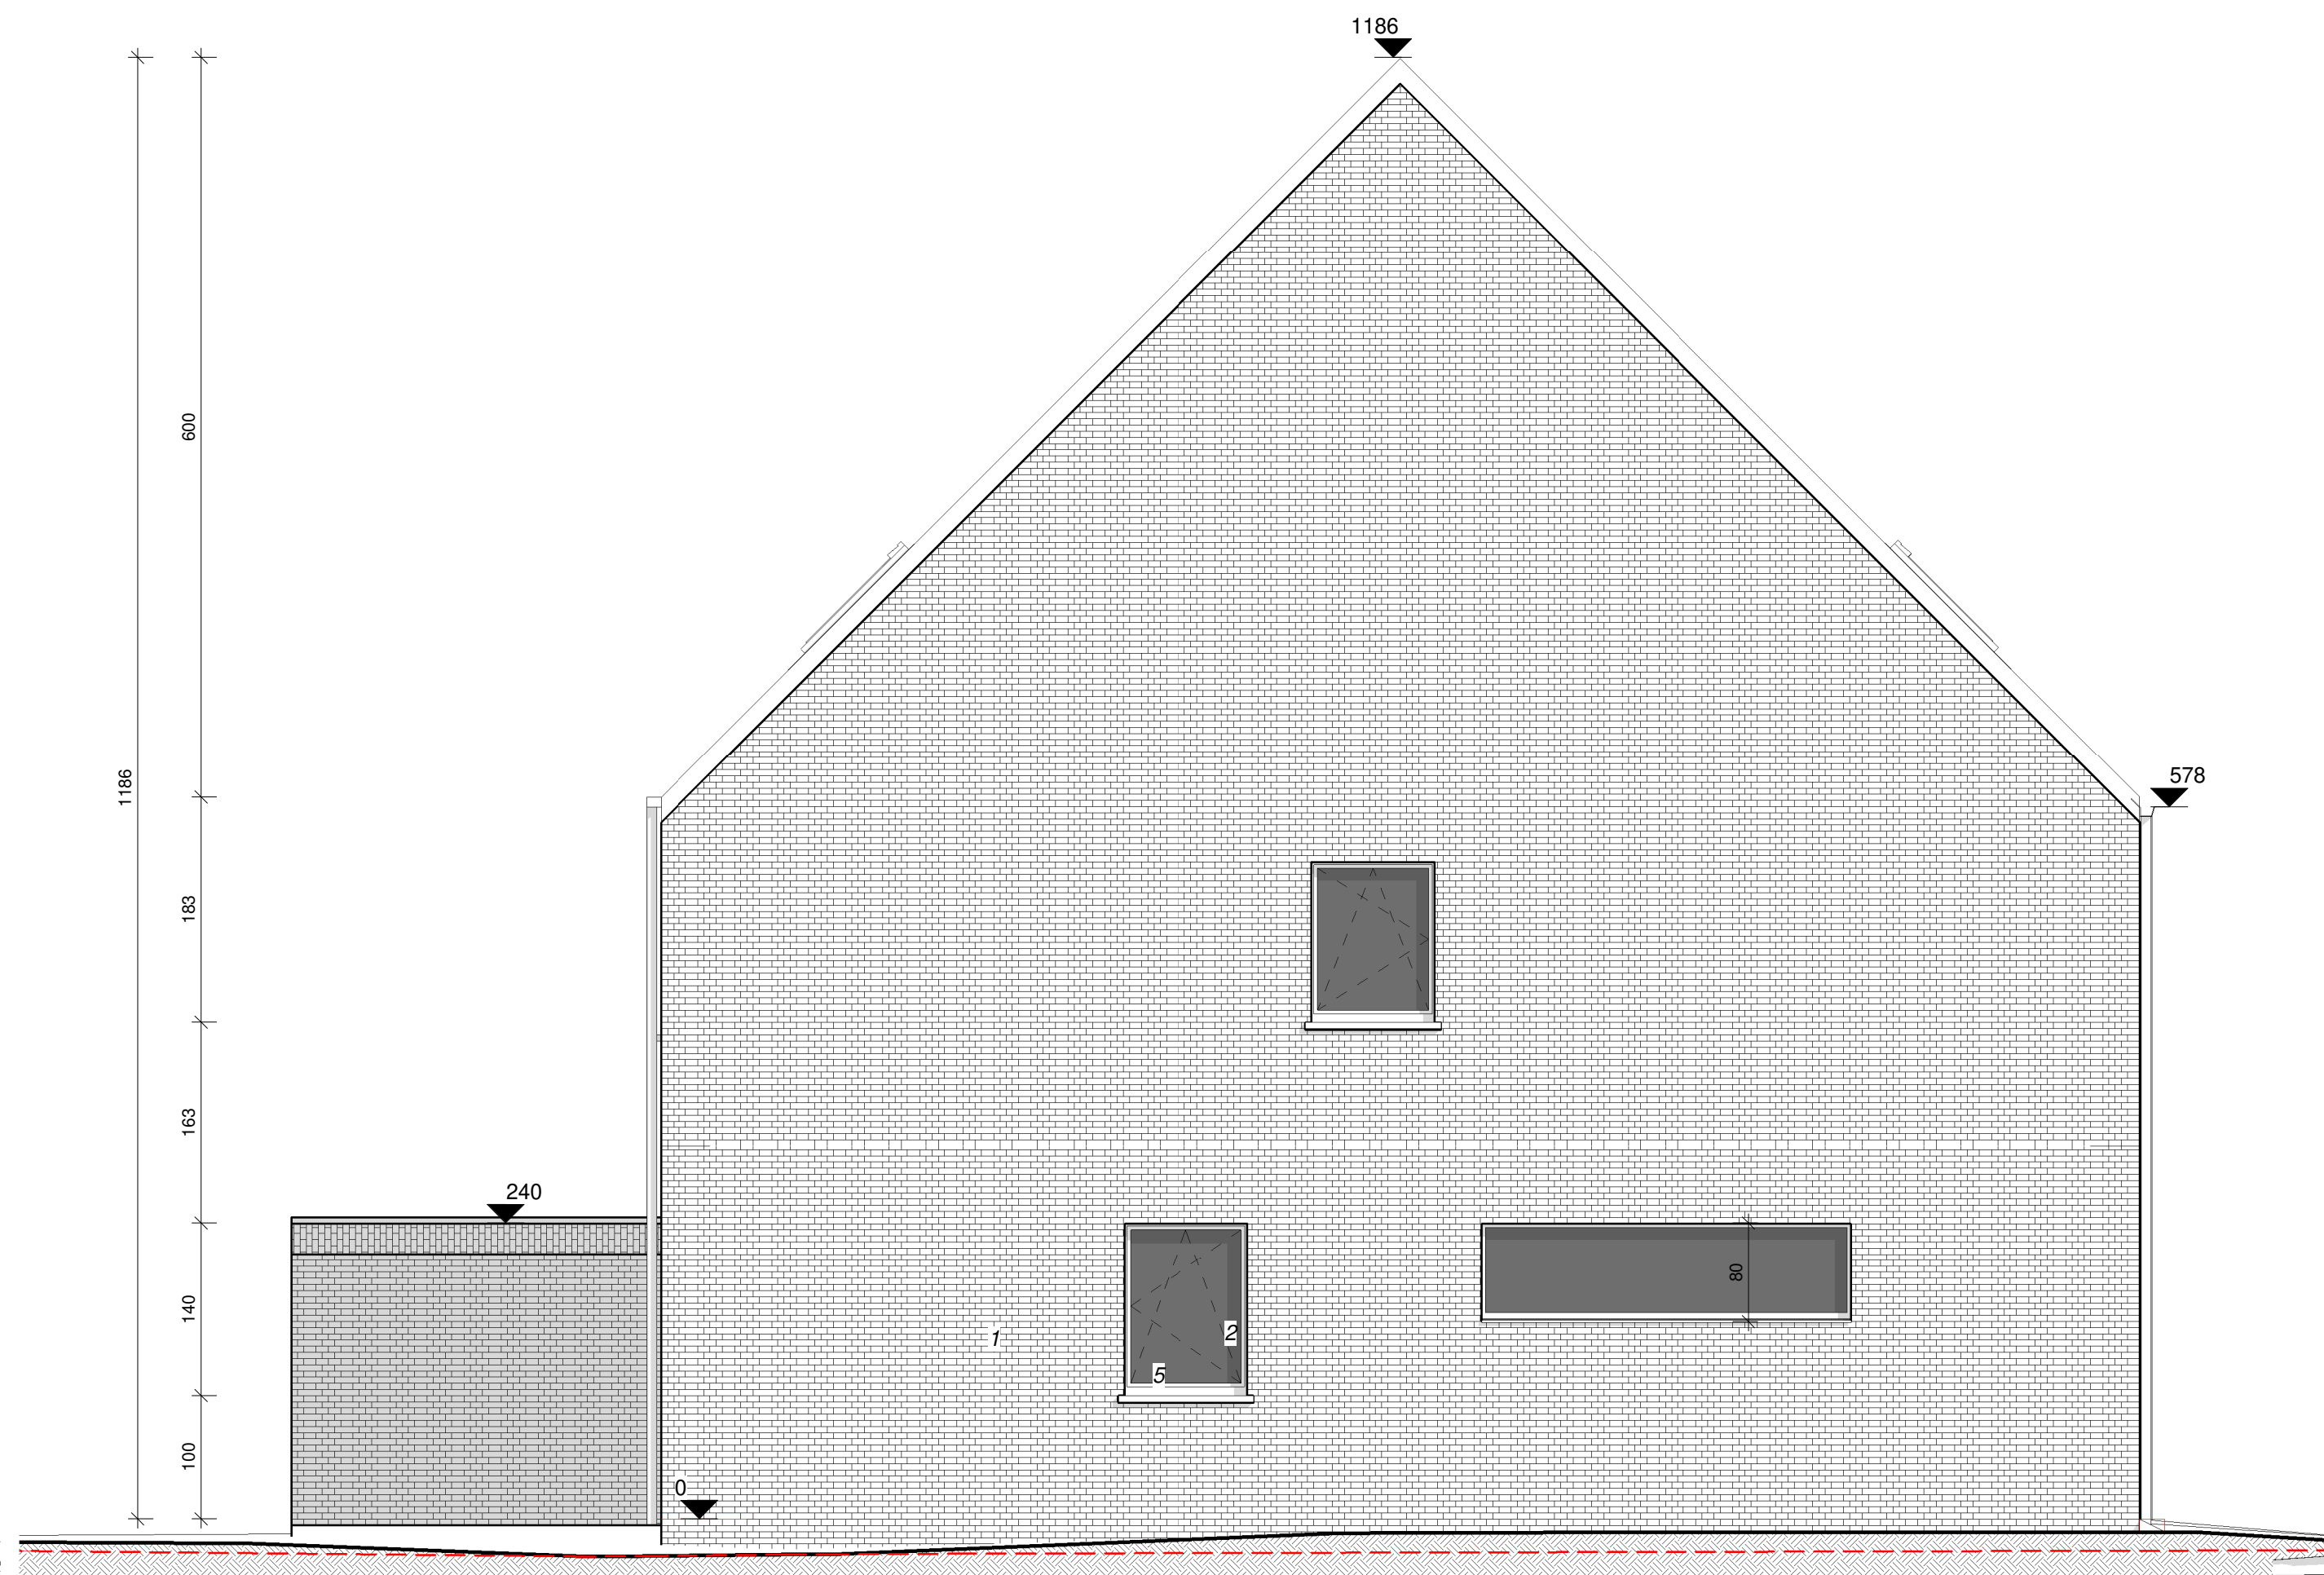


LINKERGEVEL NT
SCHAAL 1/50

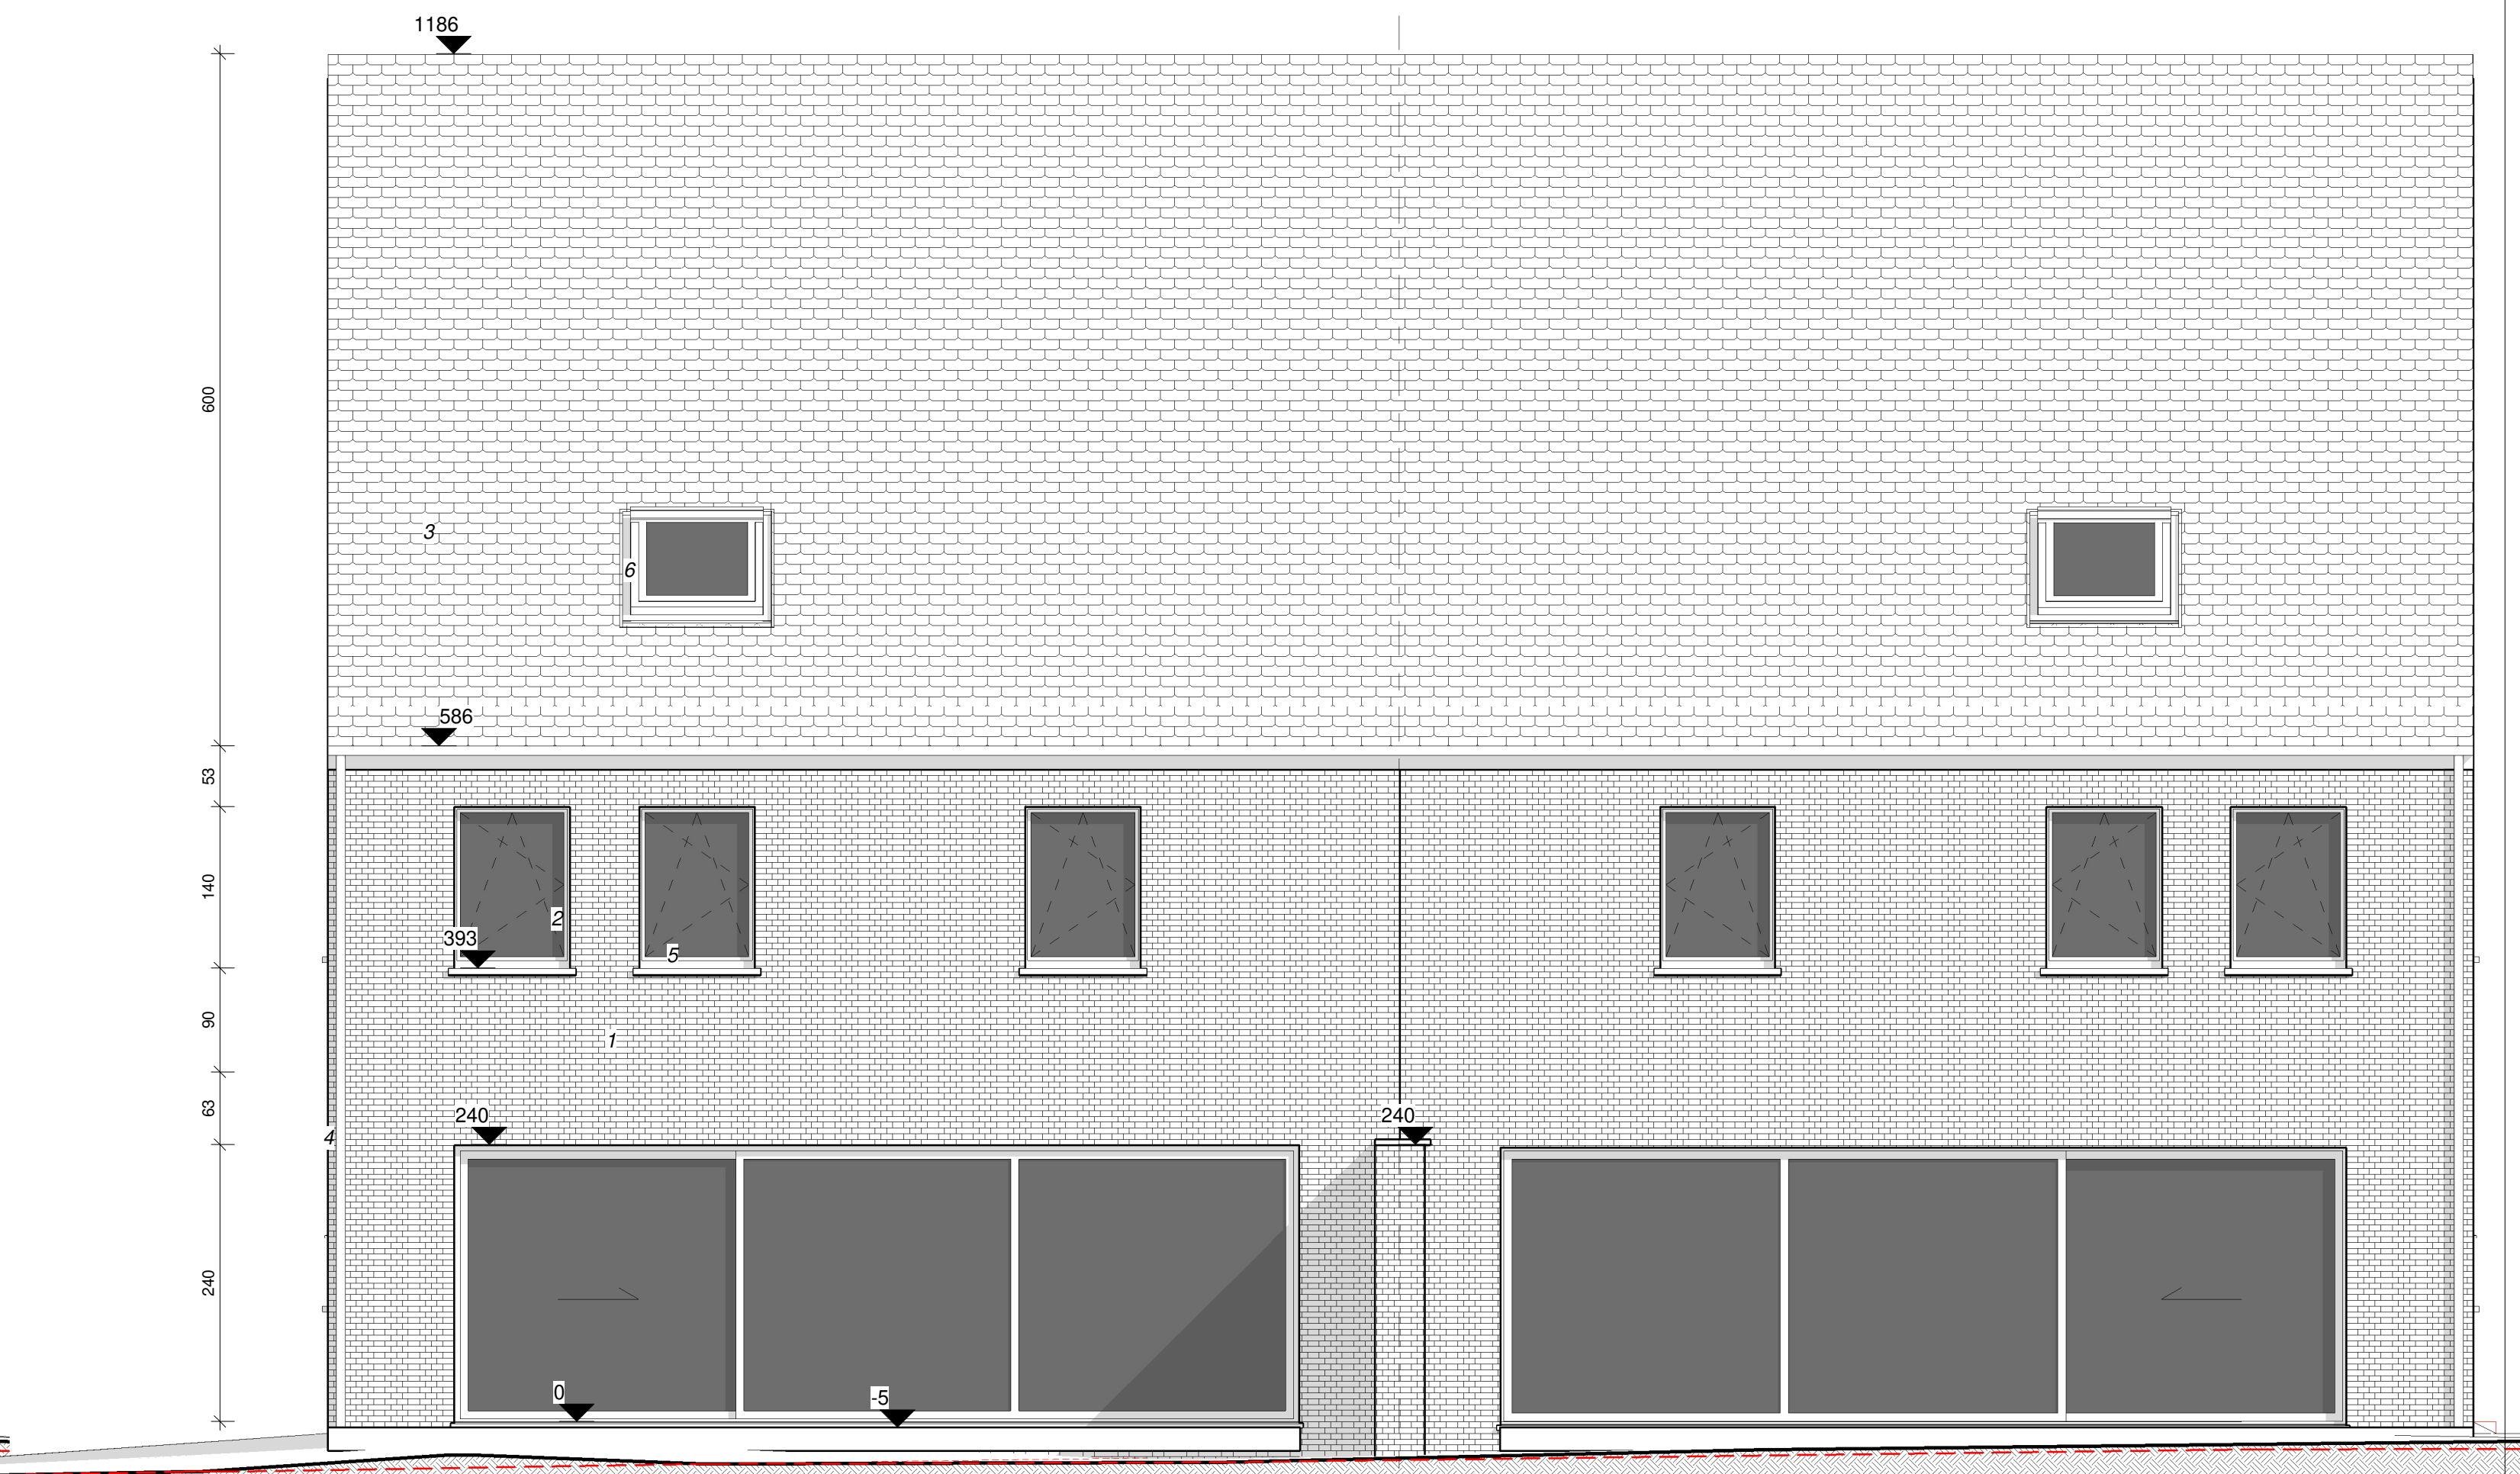


ACHTERGEVEL NT
SCHAAL 1/50

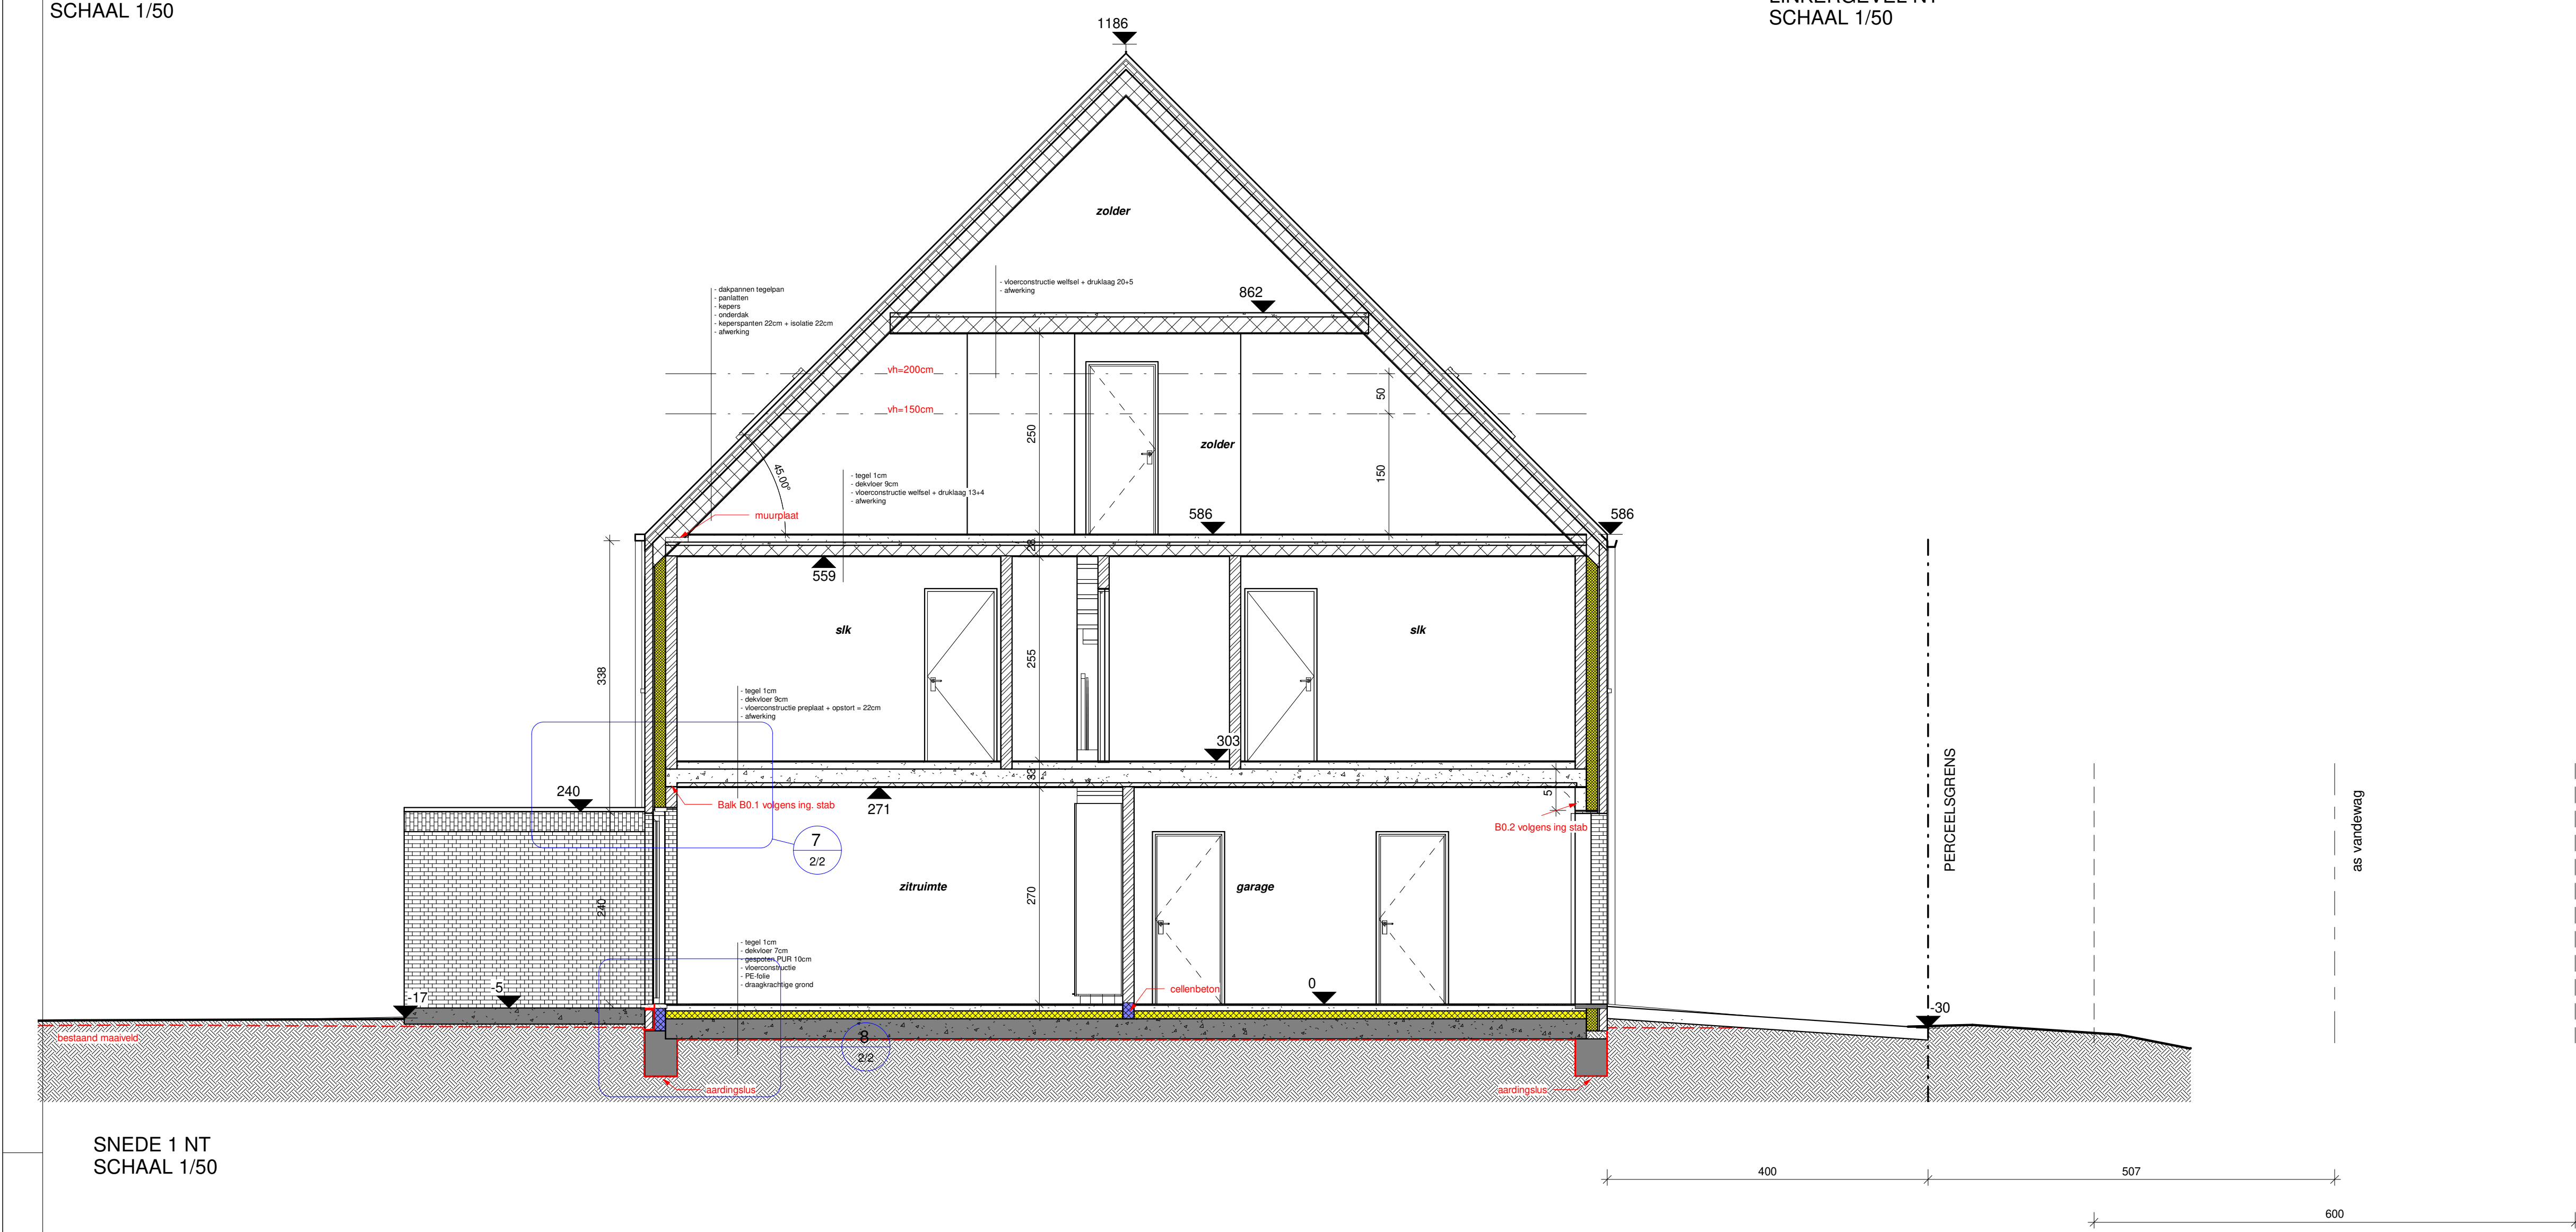


SNEDE 1 NT
SCHAAL 1/50

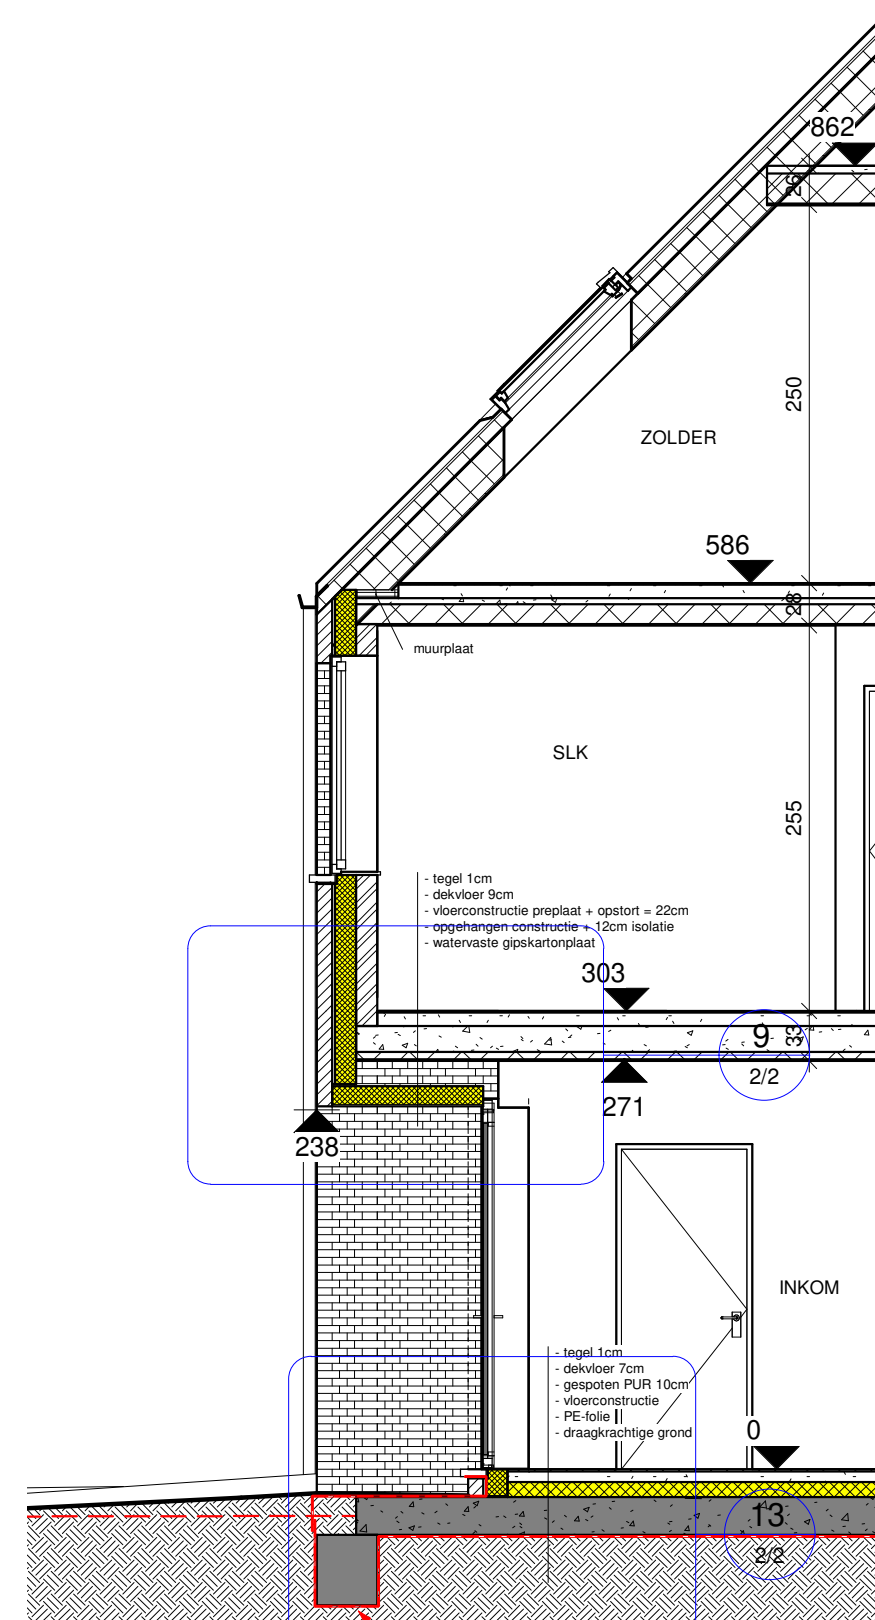


SNEDE 2 NT
SCHAAL 1/50

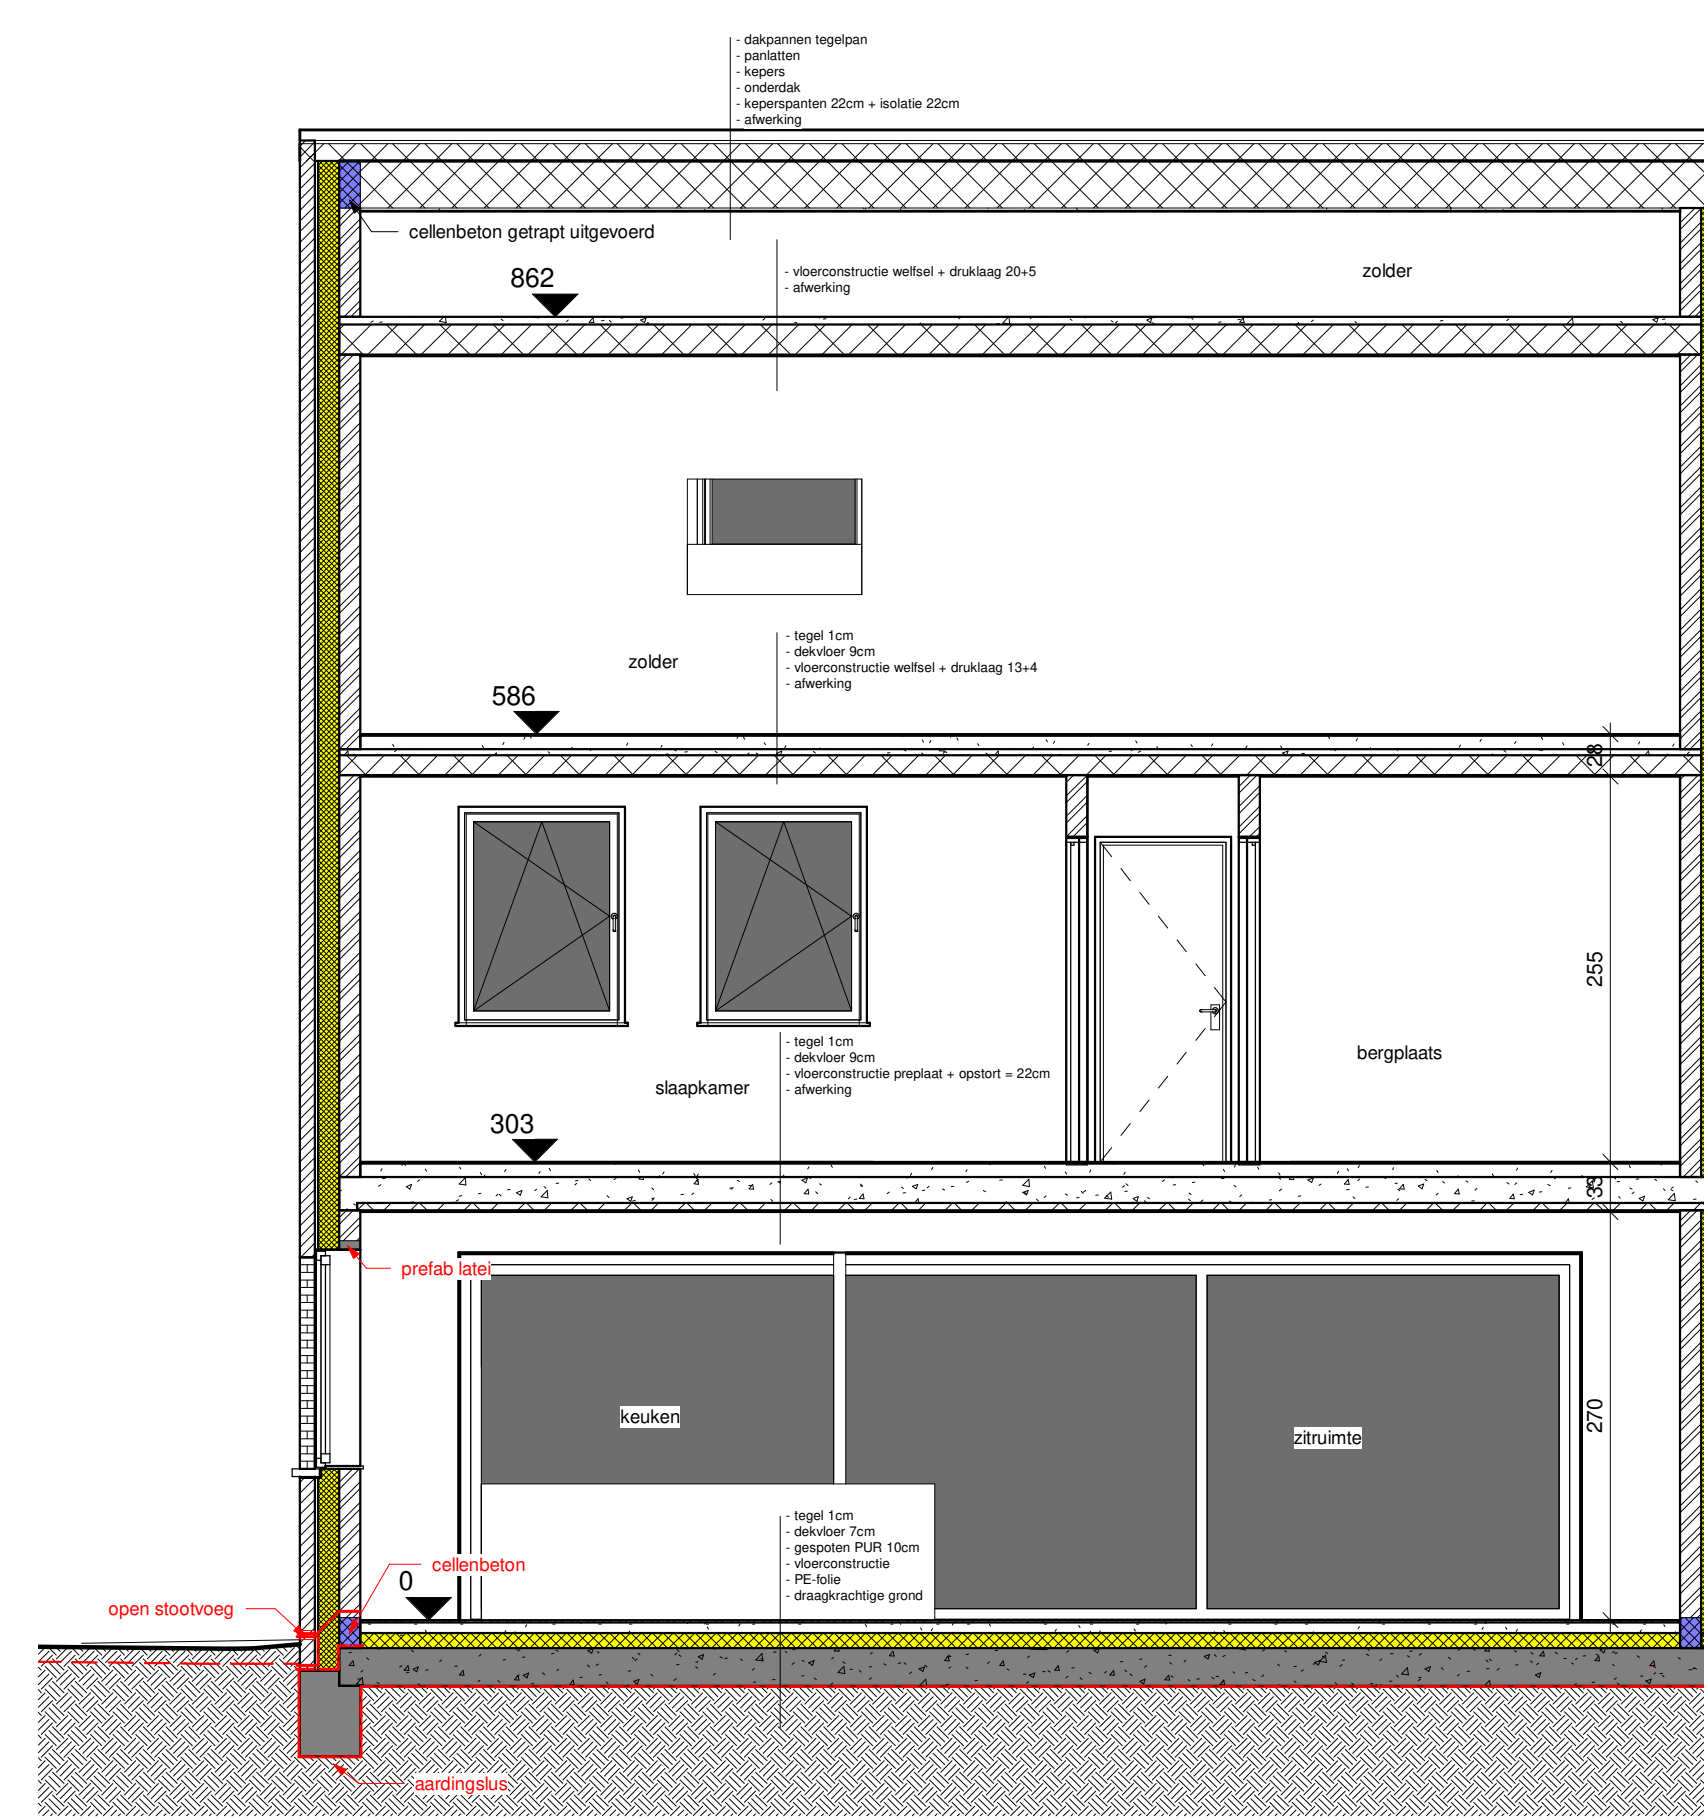


SNEDE 3 NT
SCHAAL 1/50

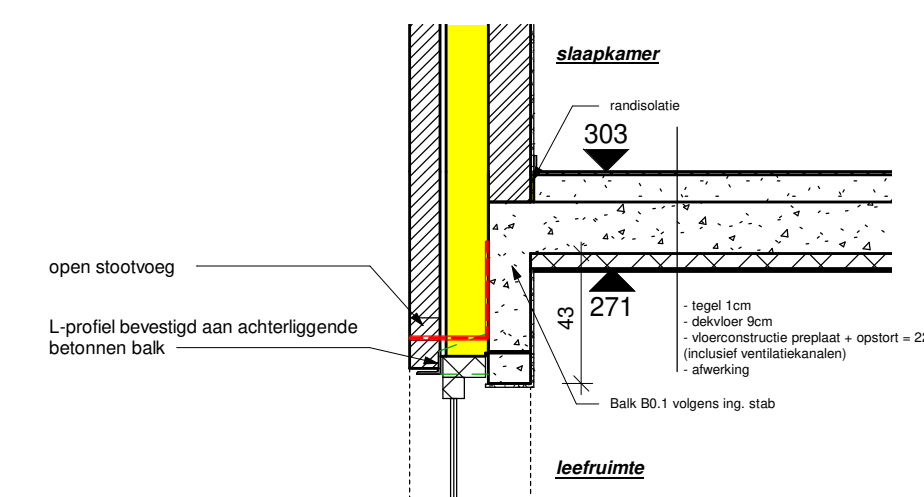


7 det 1 - boven schuifraam
1 : 25

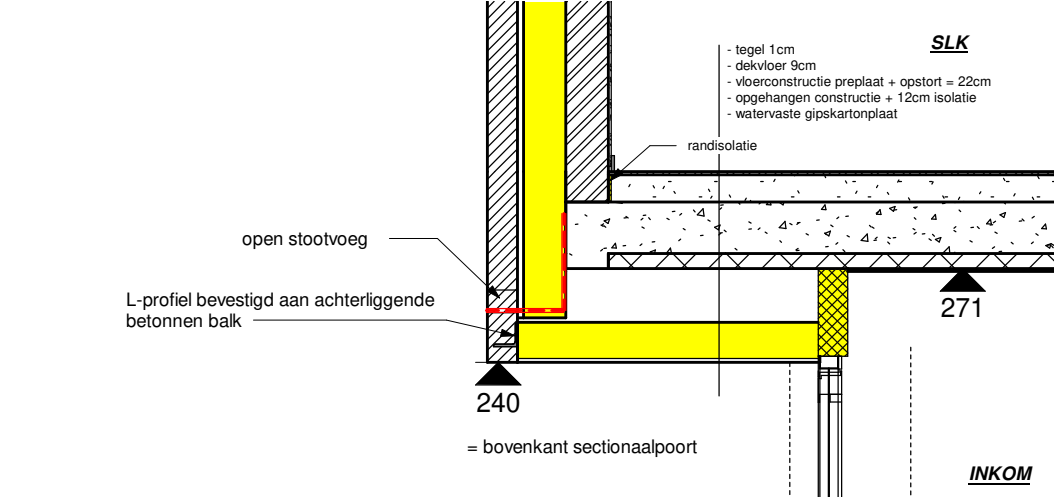


9 det 3 - boven inkom
1 : 25

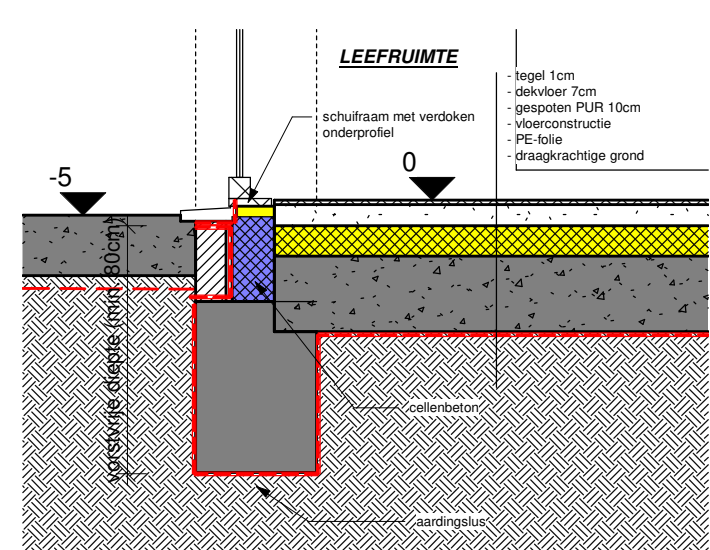

8 det 2 - onder schuifraam
1 : 25

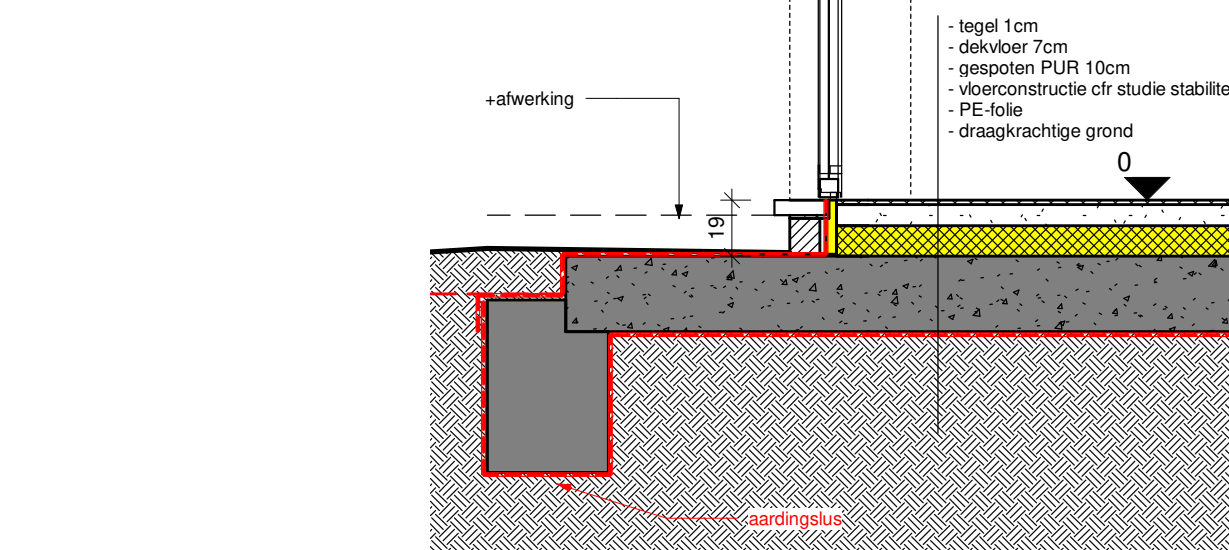

13 det 4 - inkom
1 : 25

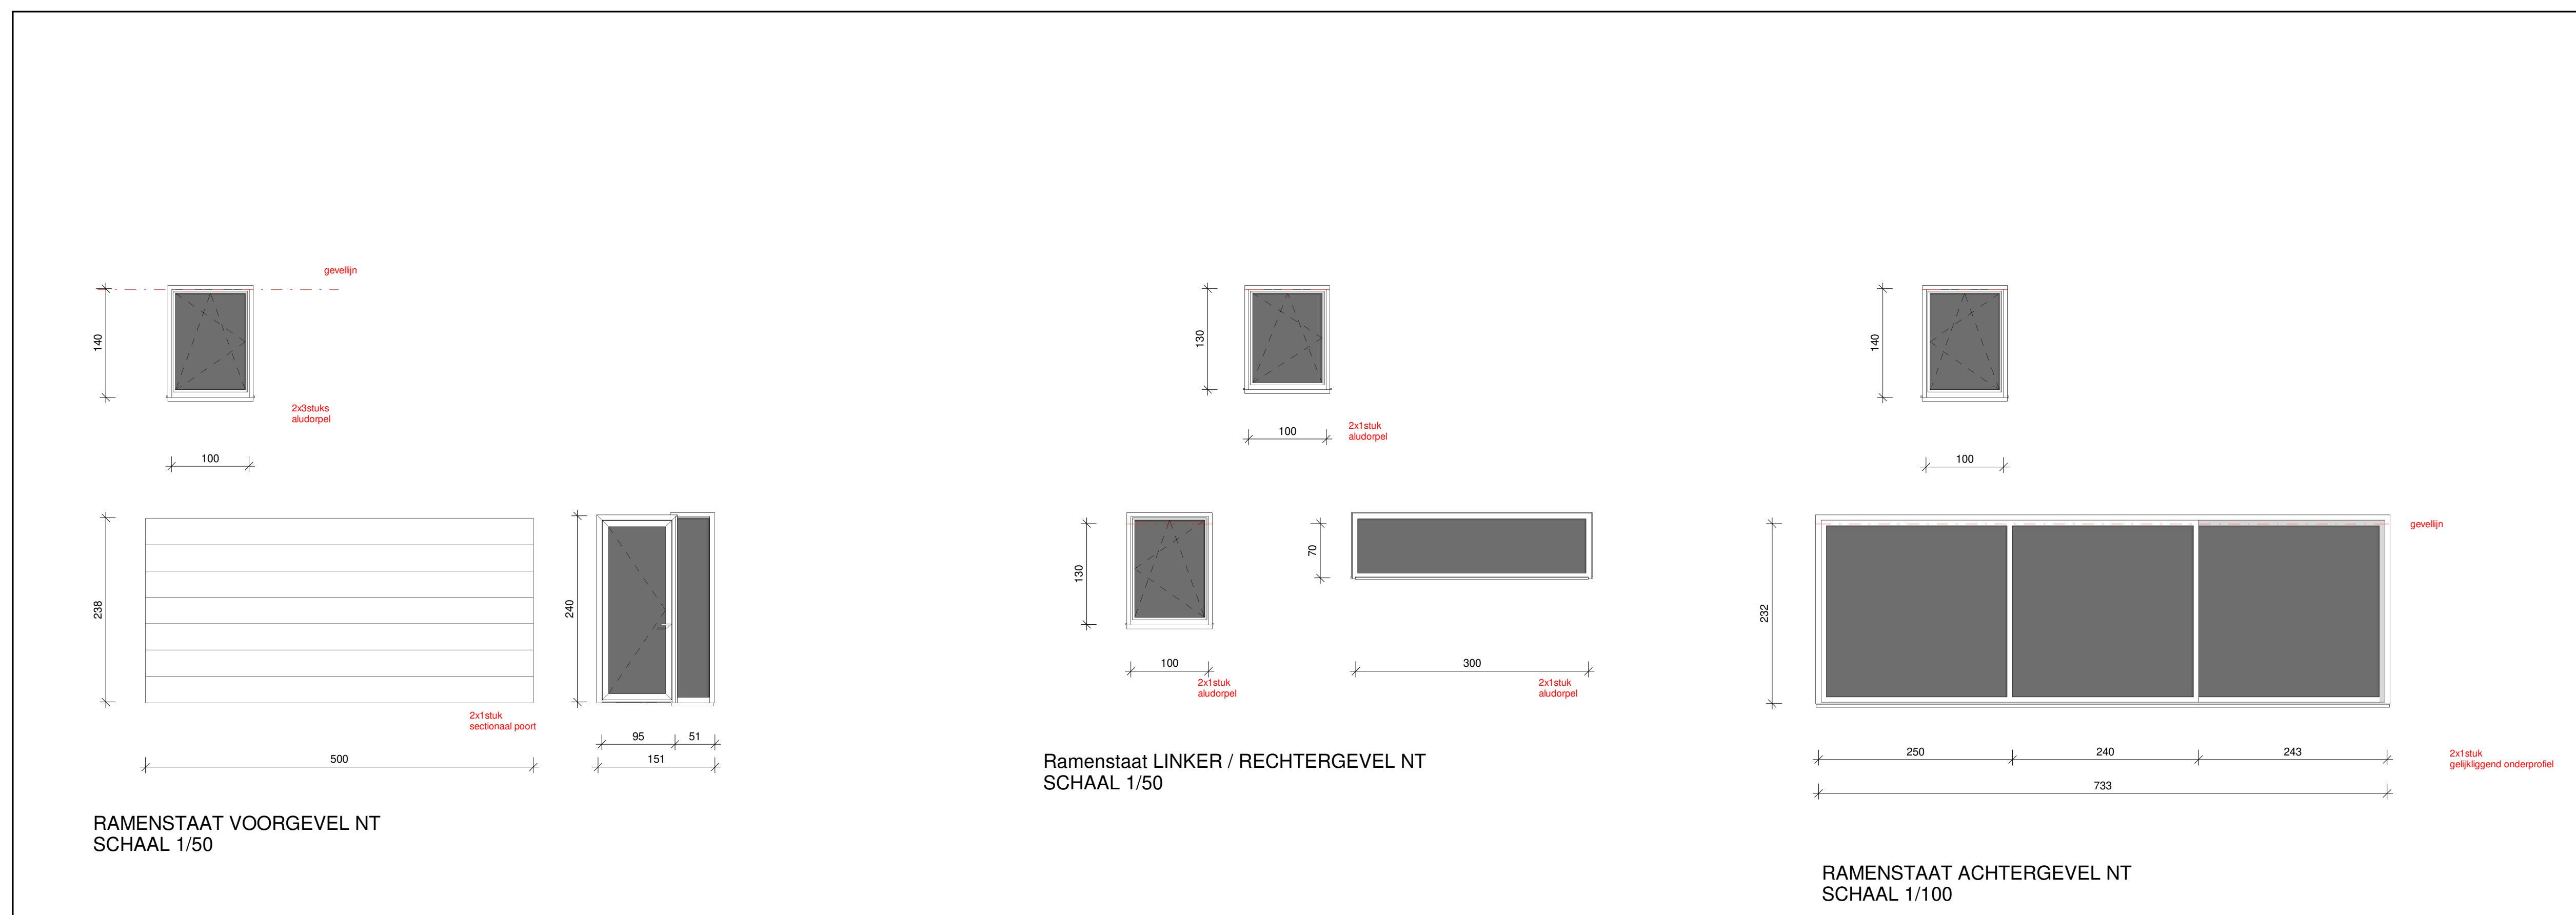

Geerkensveld - tweewoonst



omschrijving Bouwen van 2 identieke woningen

Geerkensveld - 3690 Zutendaal
Zutendaal, Zee Aid, Sid E, 445g+45f

opdrachtgever Verachtert Kurt bvba
Nieuwenstraat 6 3690 Zutendaal

fase aanbesteding
datum 12/05/2021

ontwerper DE BUSSCHERE + WOLFS
ARCHITECTS
Geerkensveld 10 - 3690 ZUTENDAAL
T: +32 (0)9 34 46 55
info@dbwarchitecten.be
www.dbwarchitecten.be

studeerbuureau V2S
stabiliteit Postindstraat 19
3690 - Genk

studeerbuureau techniek

EPB- verslaggever

veiligheids- coördinator

titelplan

Gevels, snedes+ det, ramenstaat

2/2

1 uitvoeringsdossier
2 wijziging bovenop gevel openingen GVL

04/03/2021
12/05/2021

dossiernummer

D20.18